



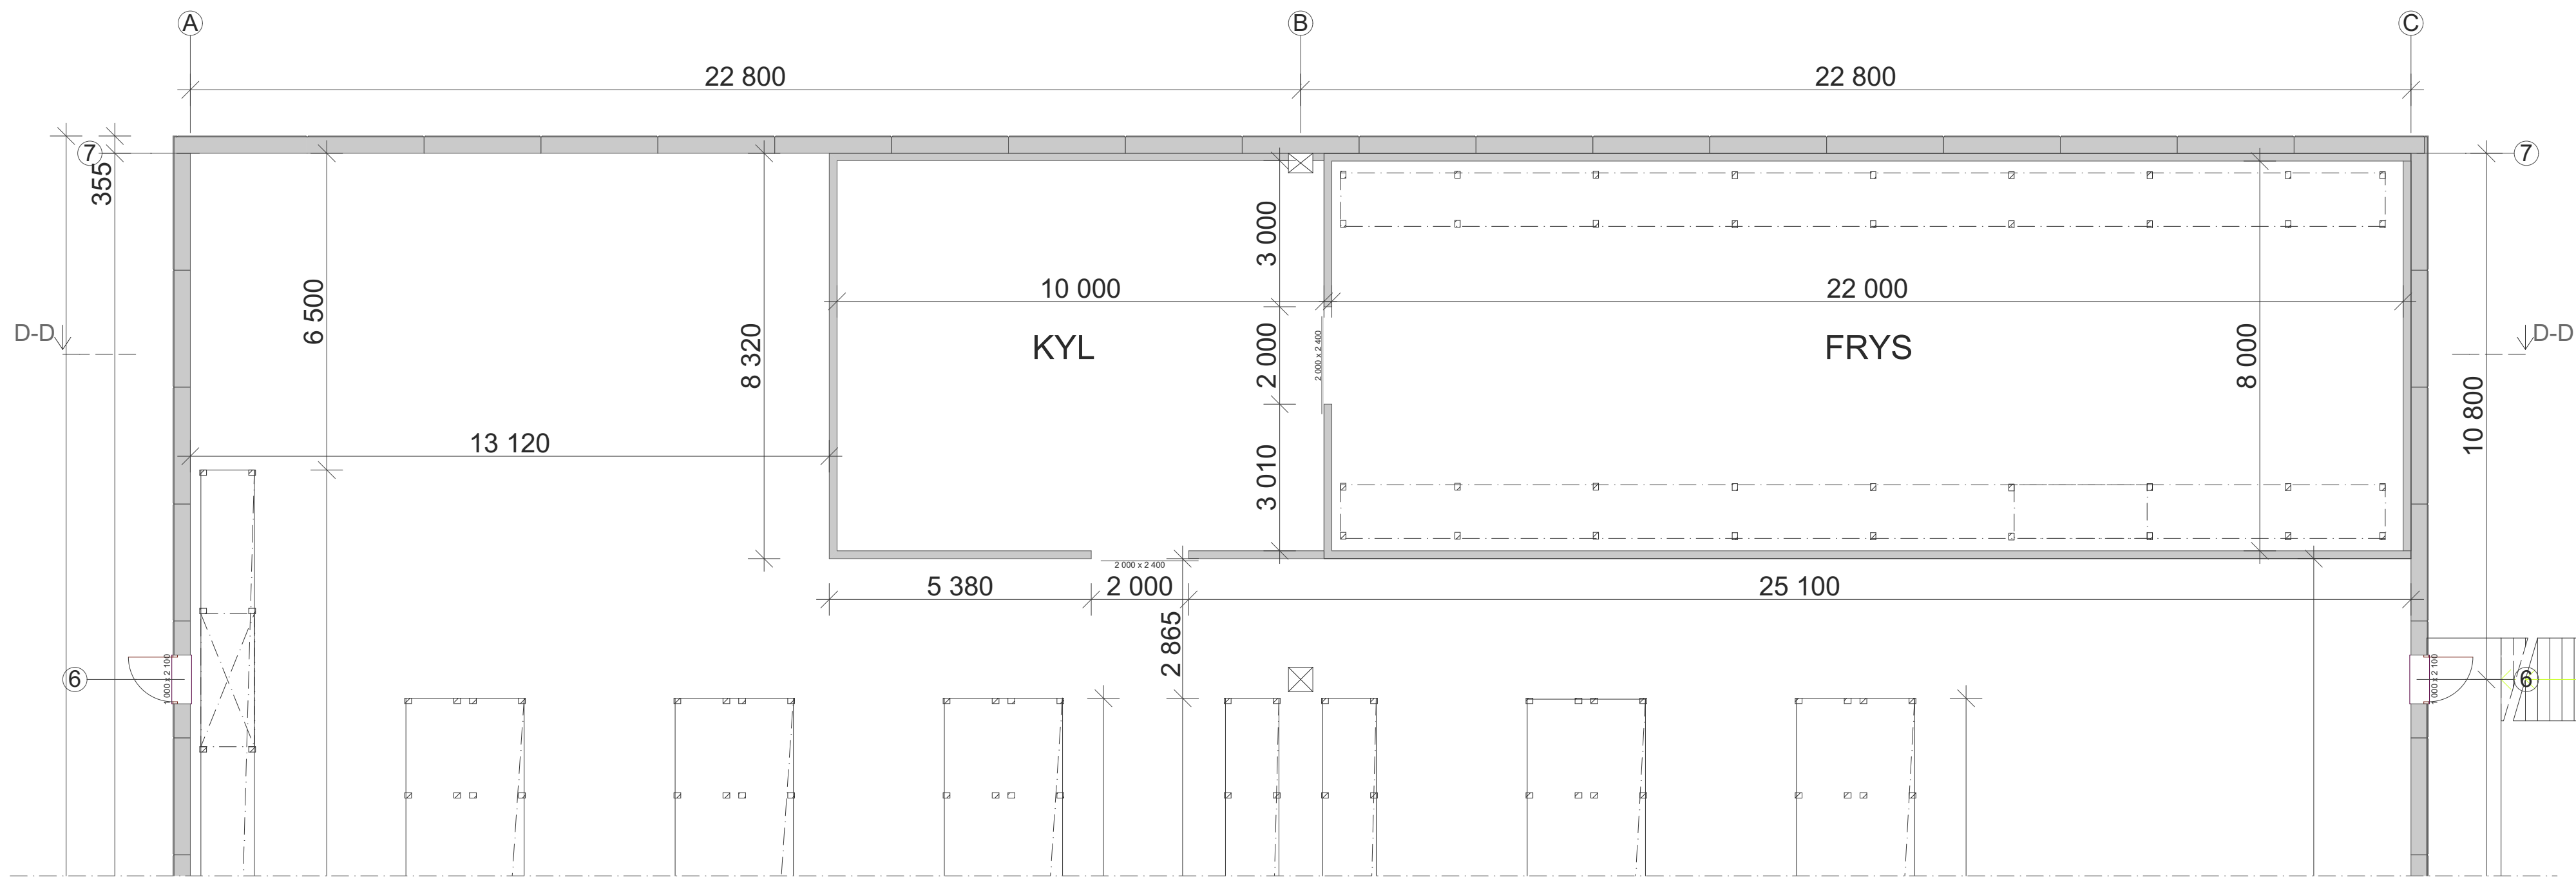

Kyl och frys
1:100

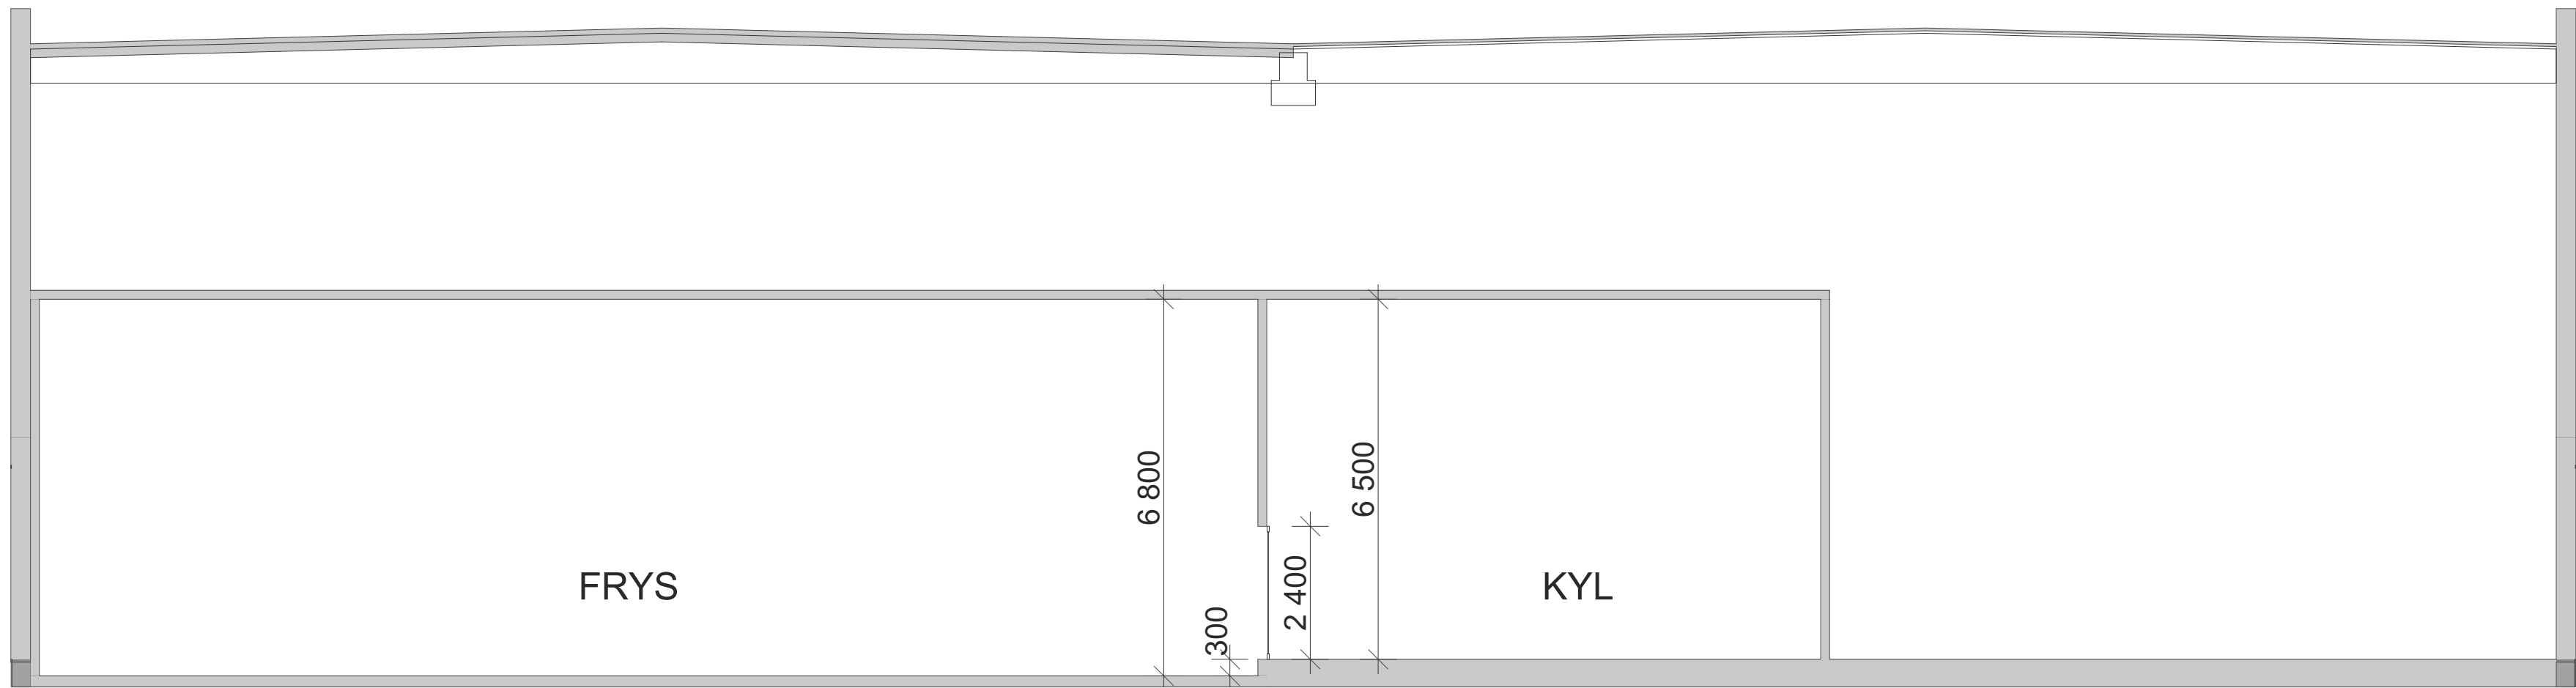

Sektion D-D
1:100



FH	BYGGINGENJÖRSBYRÅN			DATUM
	Kyl och frys, Sektion D-D			2017-10-31
	UPPDRAG NR 1886			ANSVARIG Fredrik Karlsson
	RITAD/KONSTR AV B.E.			SKALA A1 1:100
LITOGRAFEN 11 ESKILSTUNA KOMMUN	HÄNDLÄGGARE F.K.		NUMMER	BET
			A-40.1-201	