


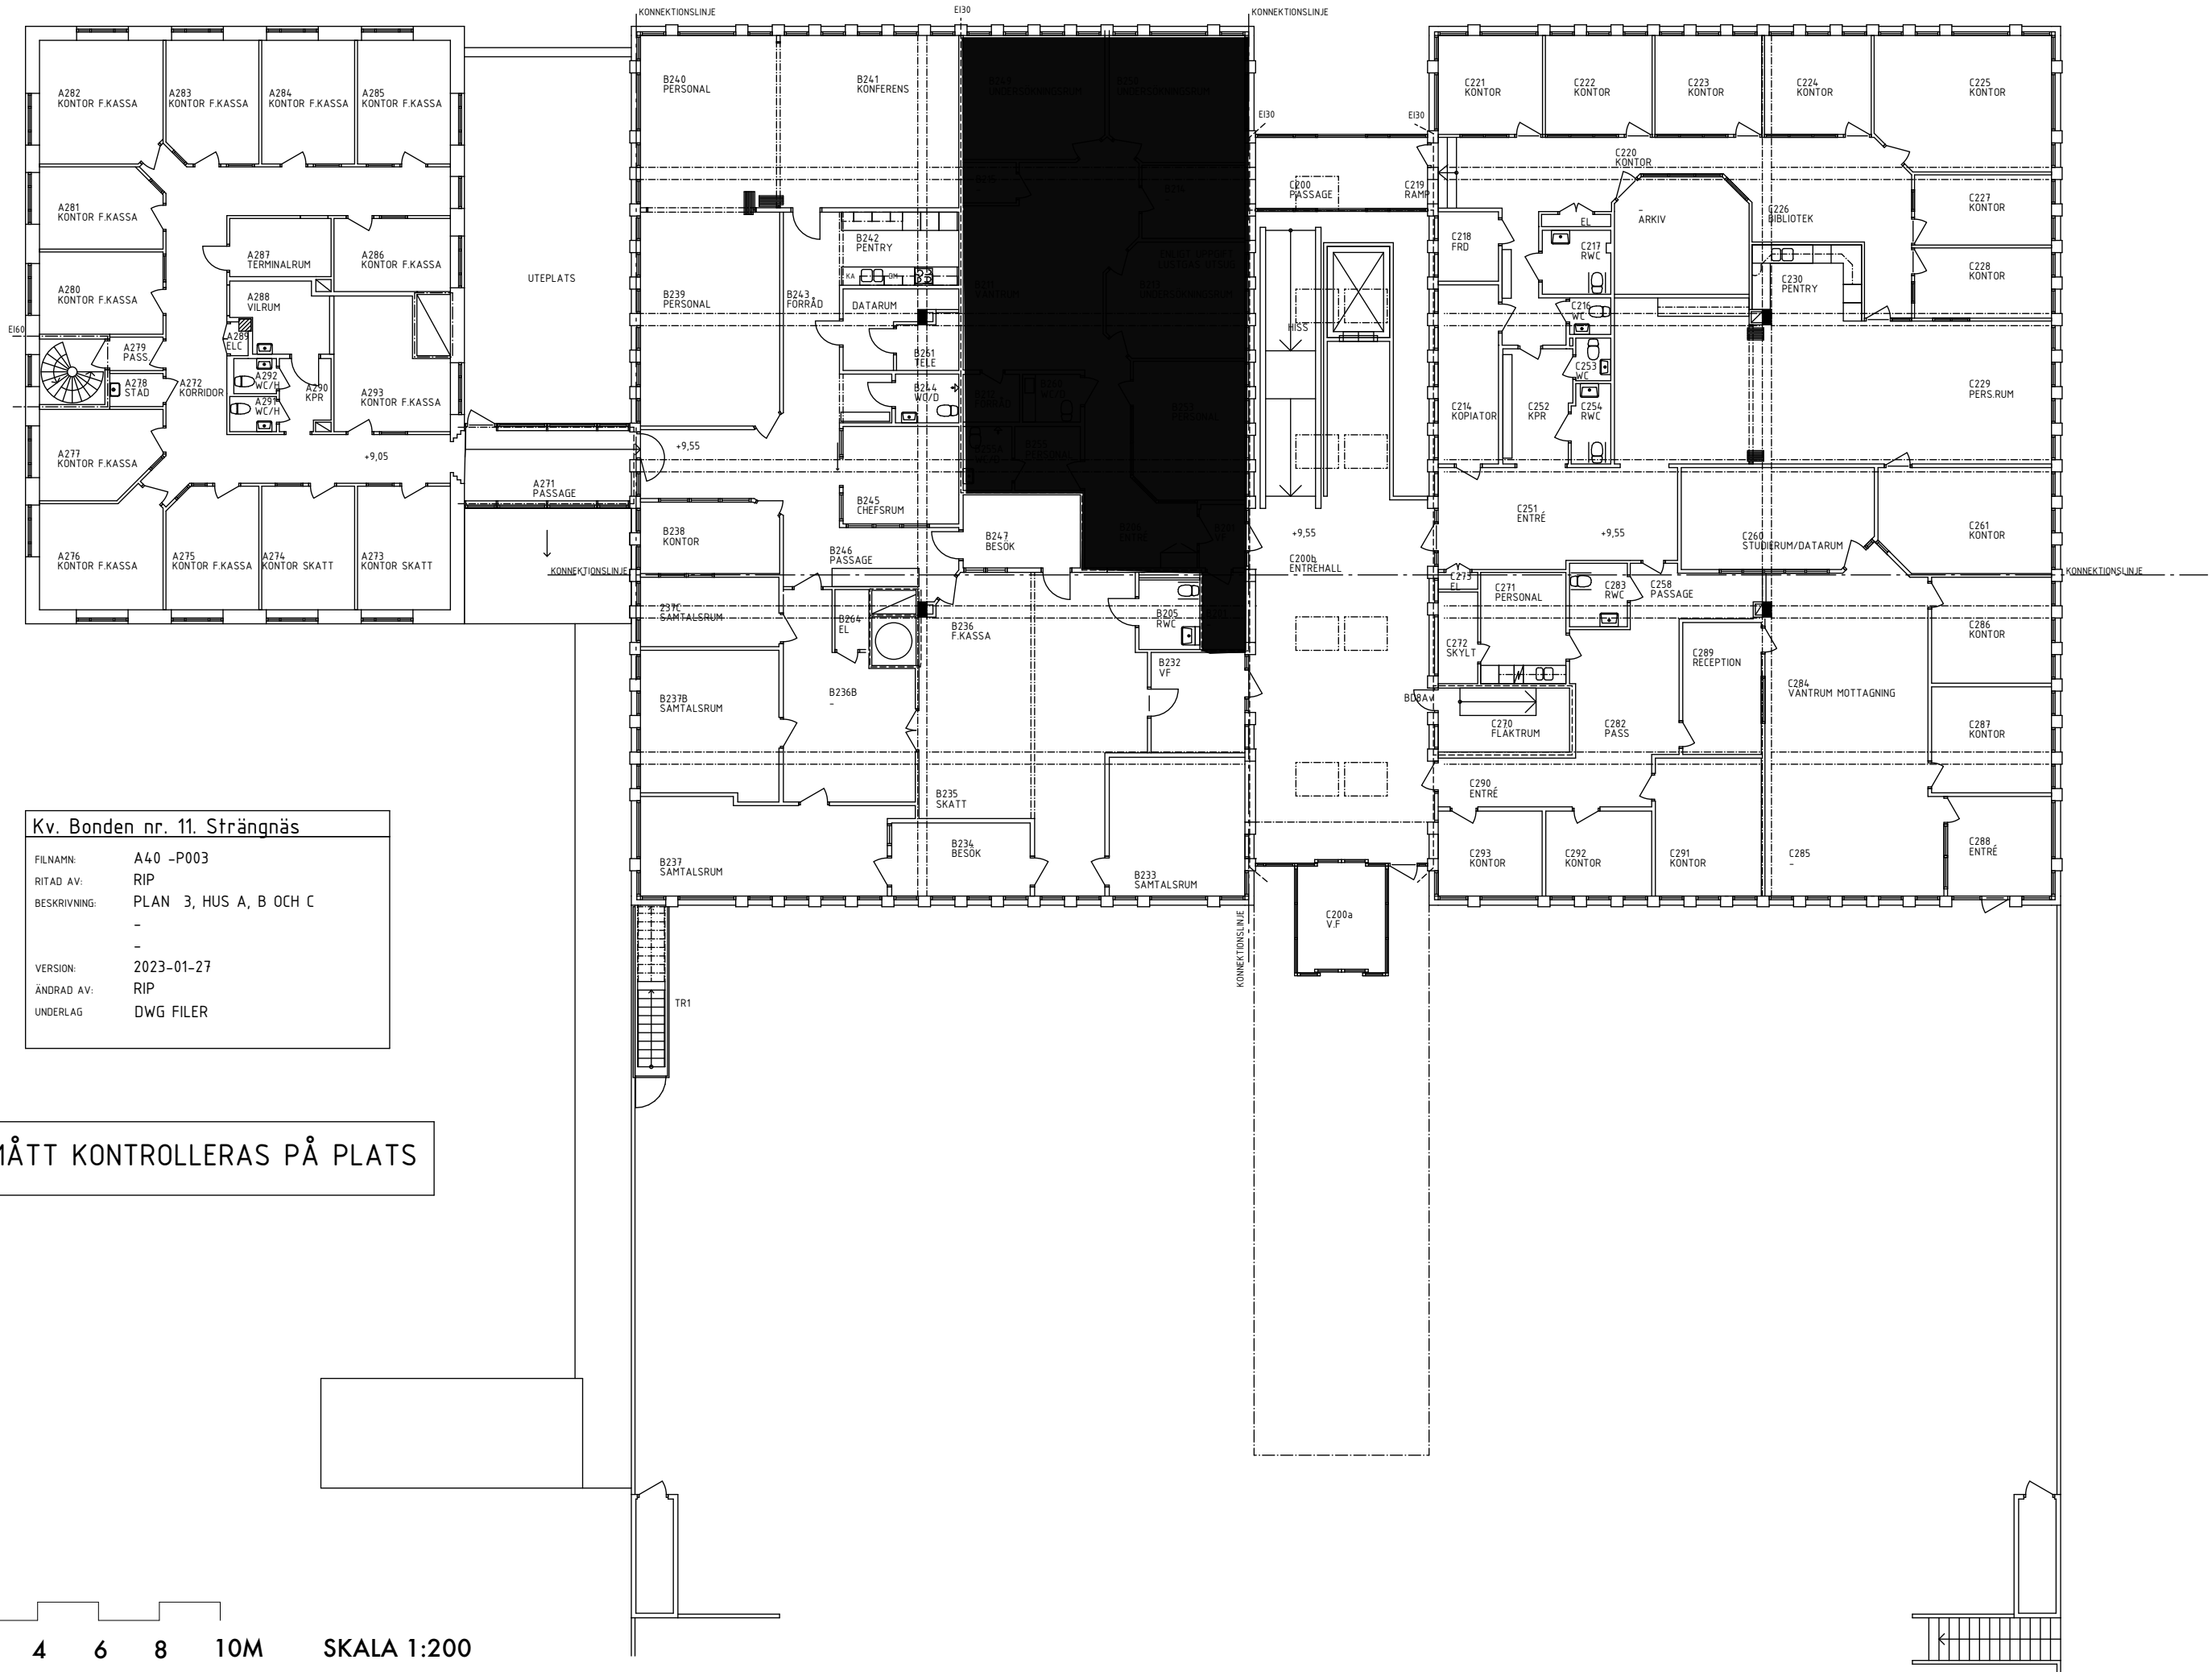

Kv. Bonden nr. 11. Strängnäs

FILNAMN: A40 -P003
RITAD AV: RIP
BESKRIVNING: PLAN 3, HUS A, B OCH C
-
-
VERSION: 2023-01-27
ÄNDRAD AV: RIP
UNDERLAG: DWG FILER

MÅTT KONTROLLERAS PÅ PLATS

0 2 4 6 8 10M SKALA 1:200