


S:\00 Nya projekt\TENG BOM\ARBETSNUMMER\2138 KETT-16 Ekorren 11.pdf (senast sparat 2012-10-08/TB0376)

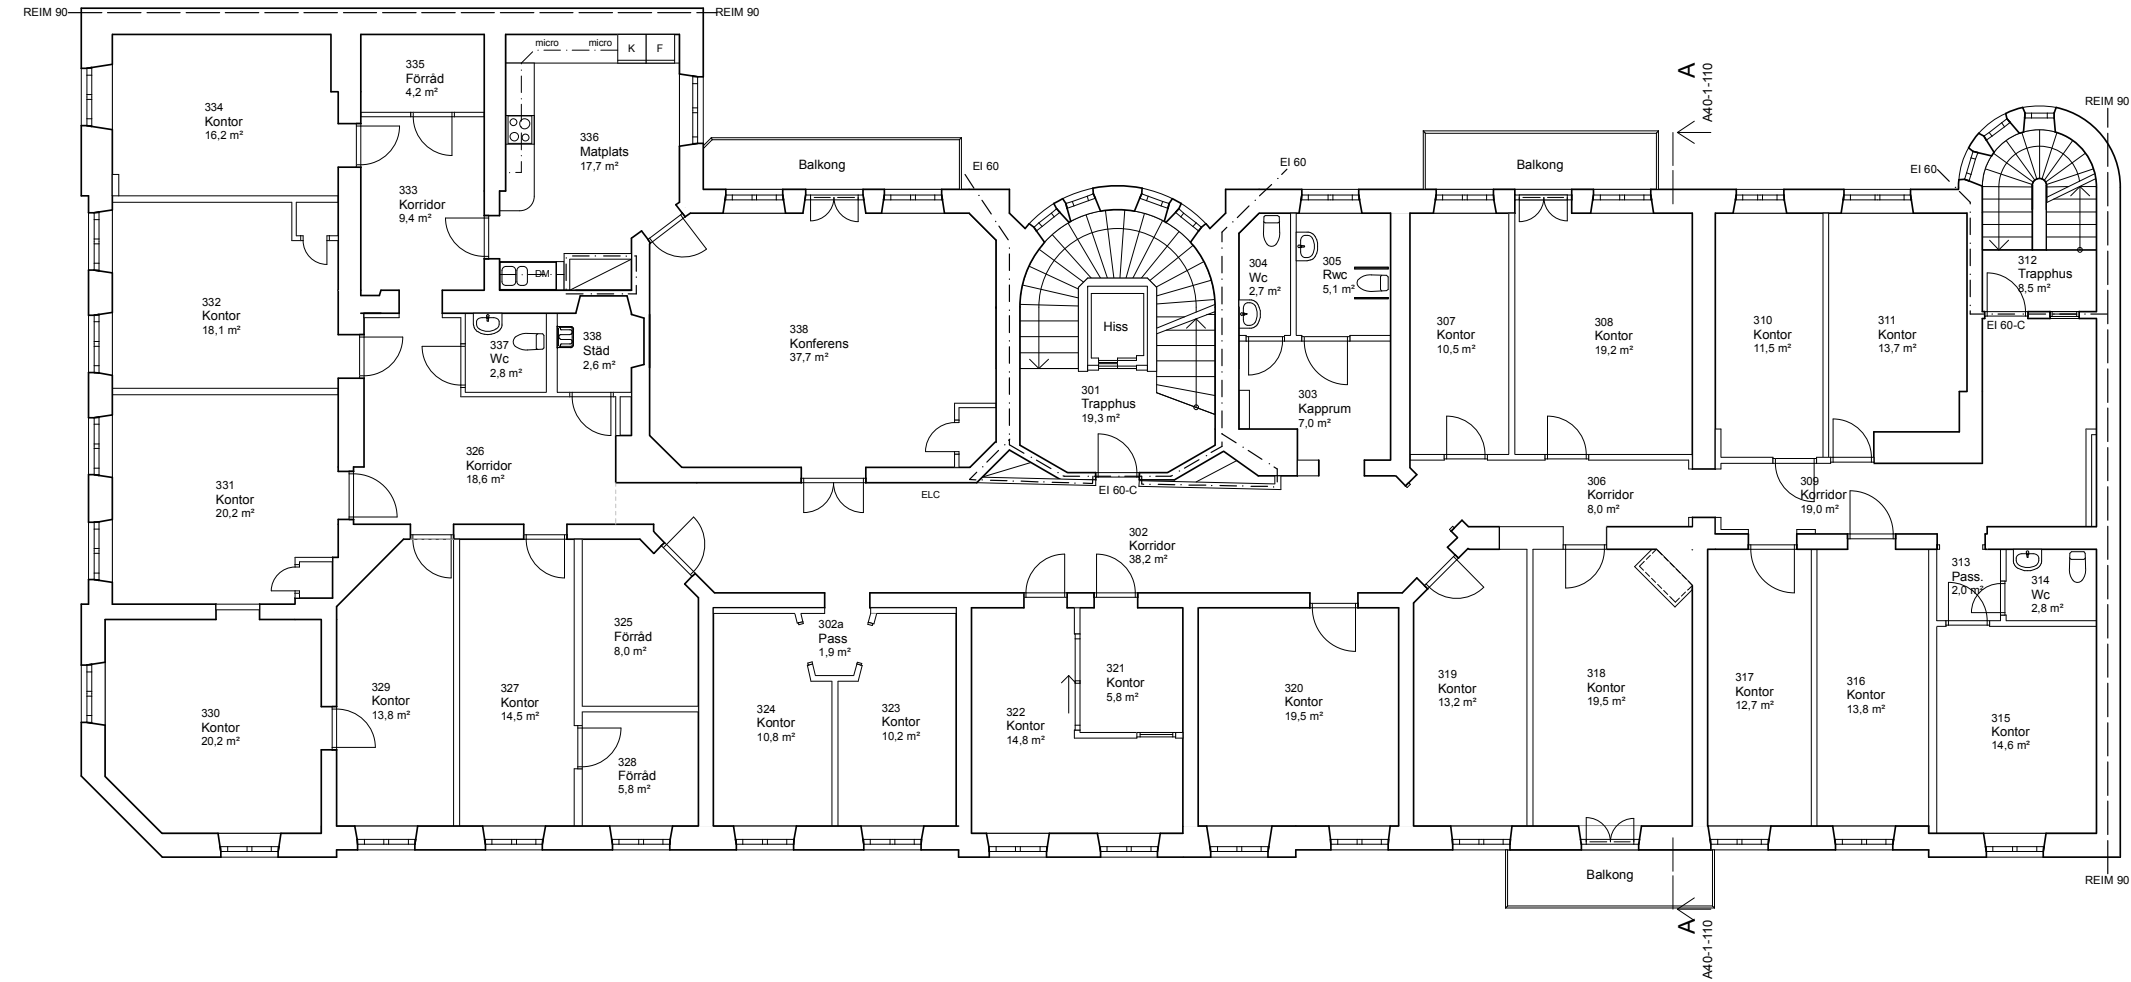

Plan 3
1:100



2012-10-08

BET	ANT	ÄNDRINGEN AVSER	DATUM	SIGN
PRELIMINÄR HANDLING				
Kv. Ekorren 11, Karlstad Klöver AB				
 Tengbom Våxnäsgratan 9 653 40 Karlstad 054-400 5050				
UPPDRAG NR KETT-16	RITAD/KONSTR AV PEV	HANDLÄGGARE PEV	DATUM	ANSVARIG
Plan 2 och 3				
SKALA 1:100 (A1) 1:200 (A3)	NUMMER A40-1-120	BET		