




ENTRÉPLAN

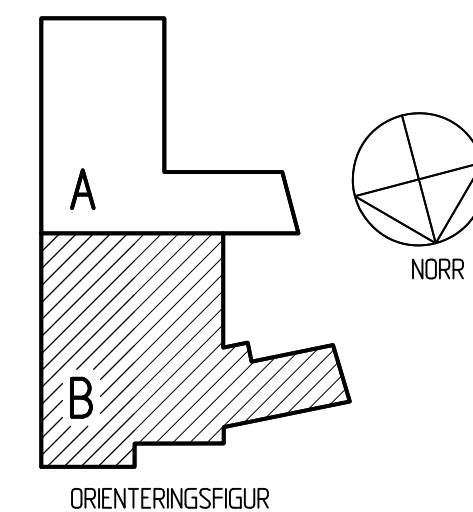

PLAN 2 (vån. 1 tr.)

OVAN INLASTNING/FÖRSÄLJN.YTA/ENTRÉ

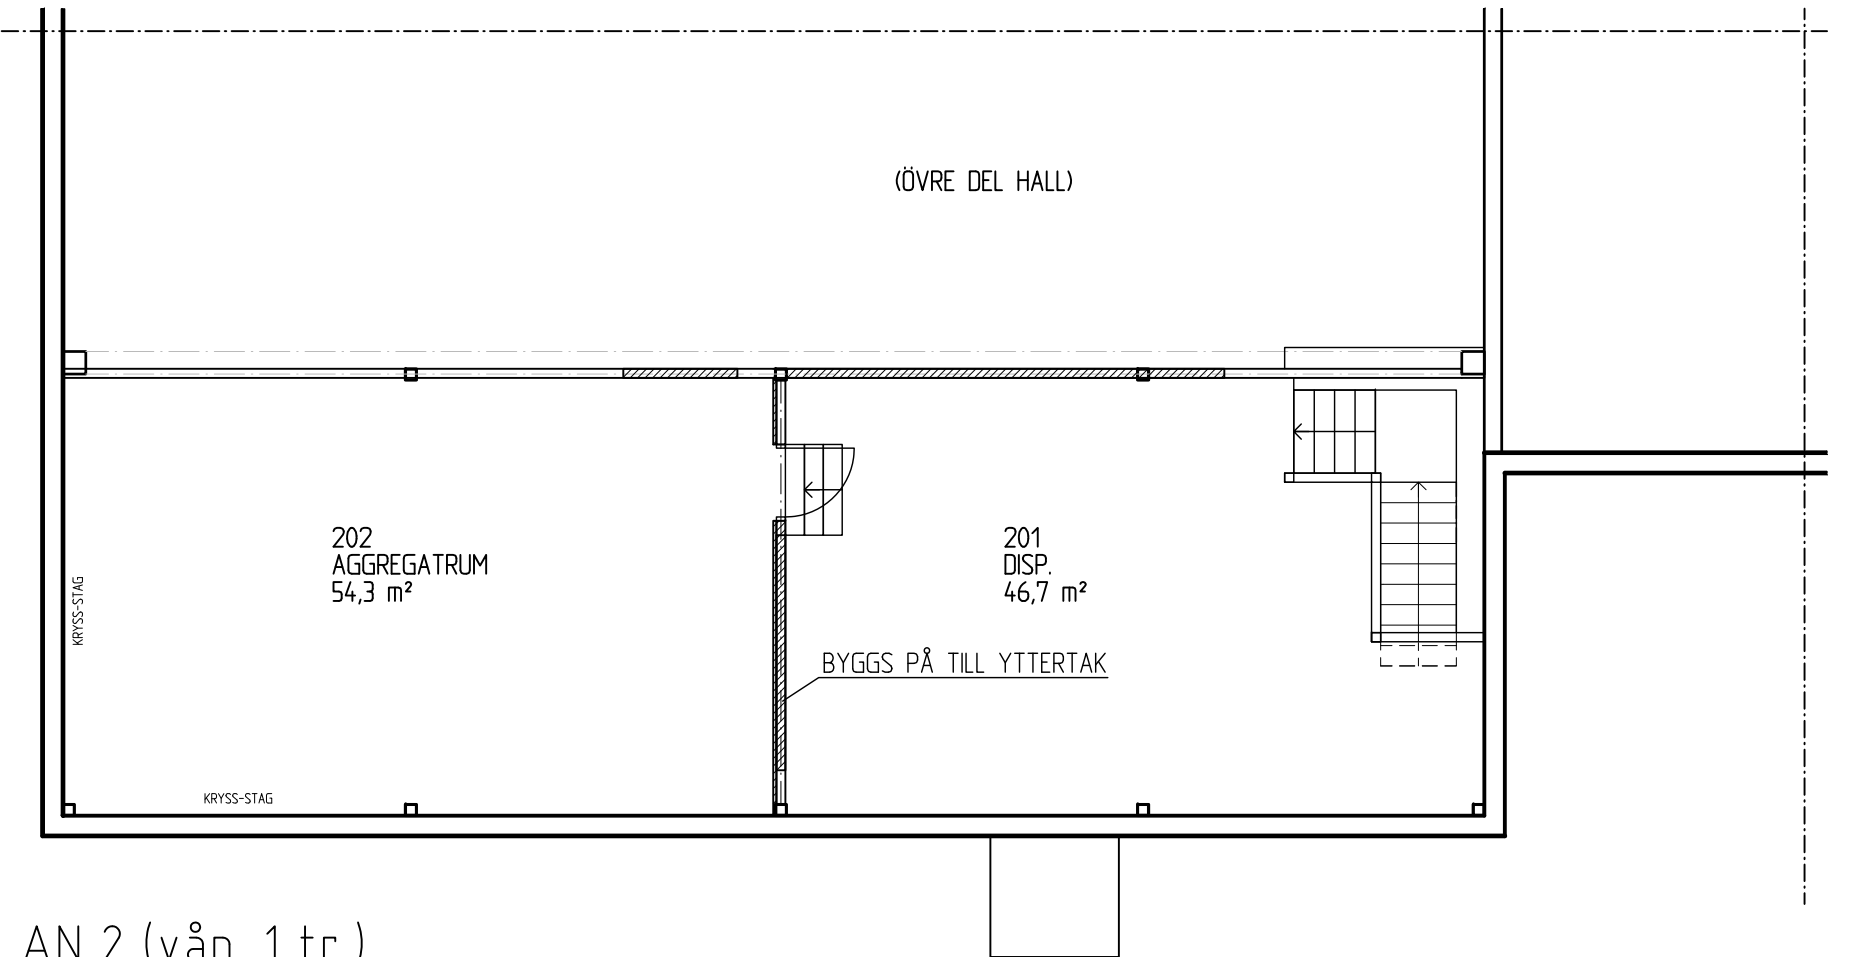

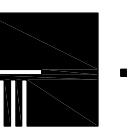BET.	ANT.	ÄNDRINGEN AVSER	DATUM	SIGN.
BYGGHANDLING				
KV. SÅGEN 9				
KARLSTADS KOMMUN				
 TENGBOM				
Tengbom Växnäsgratan 9 653 40 Karlstad Tel 054-400 50 50				
ARB NR	14 PEAB-224	RITAD	THBO	HANDLAGGARE
DATUM	2014.04.28	ANSVARIG	J. IVARSON	THBO
OMBYGGNAD TILL LAGERHOTELL				
NYTT UTSEENDE				
PLAN 1 OCH DEL AV PLAN 2				
SKALA	1:100	1/2 SKALA	1:200	RITNR.
A40-1-10				BET.