


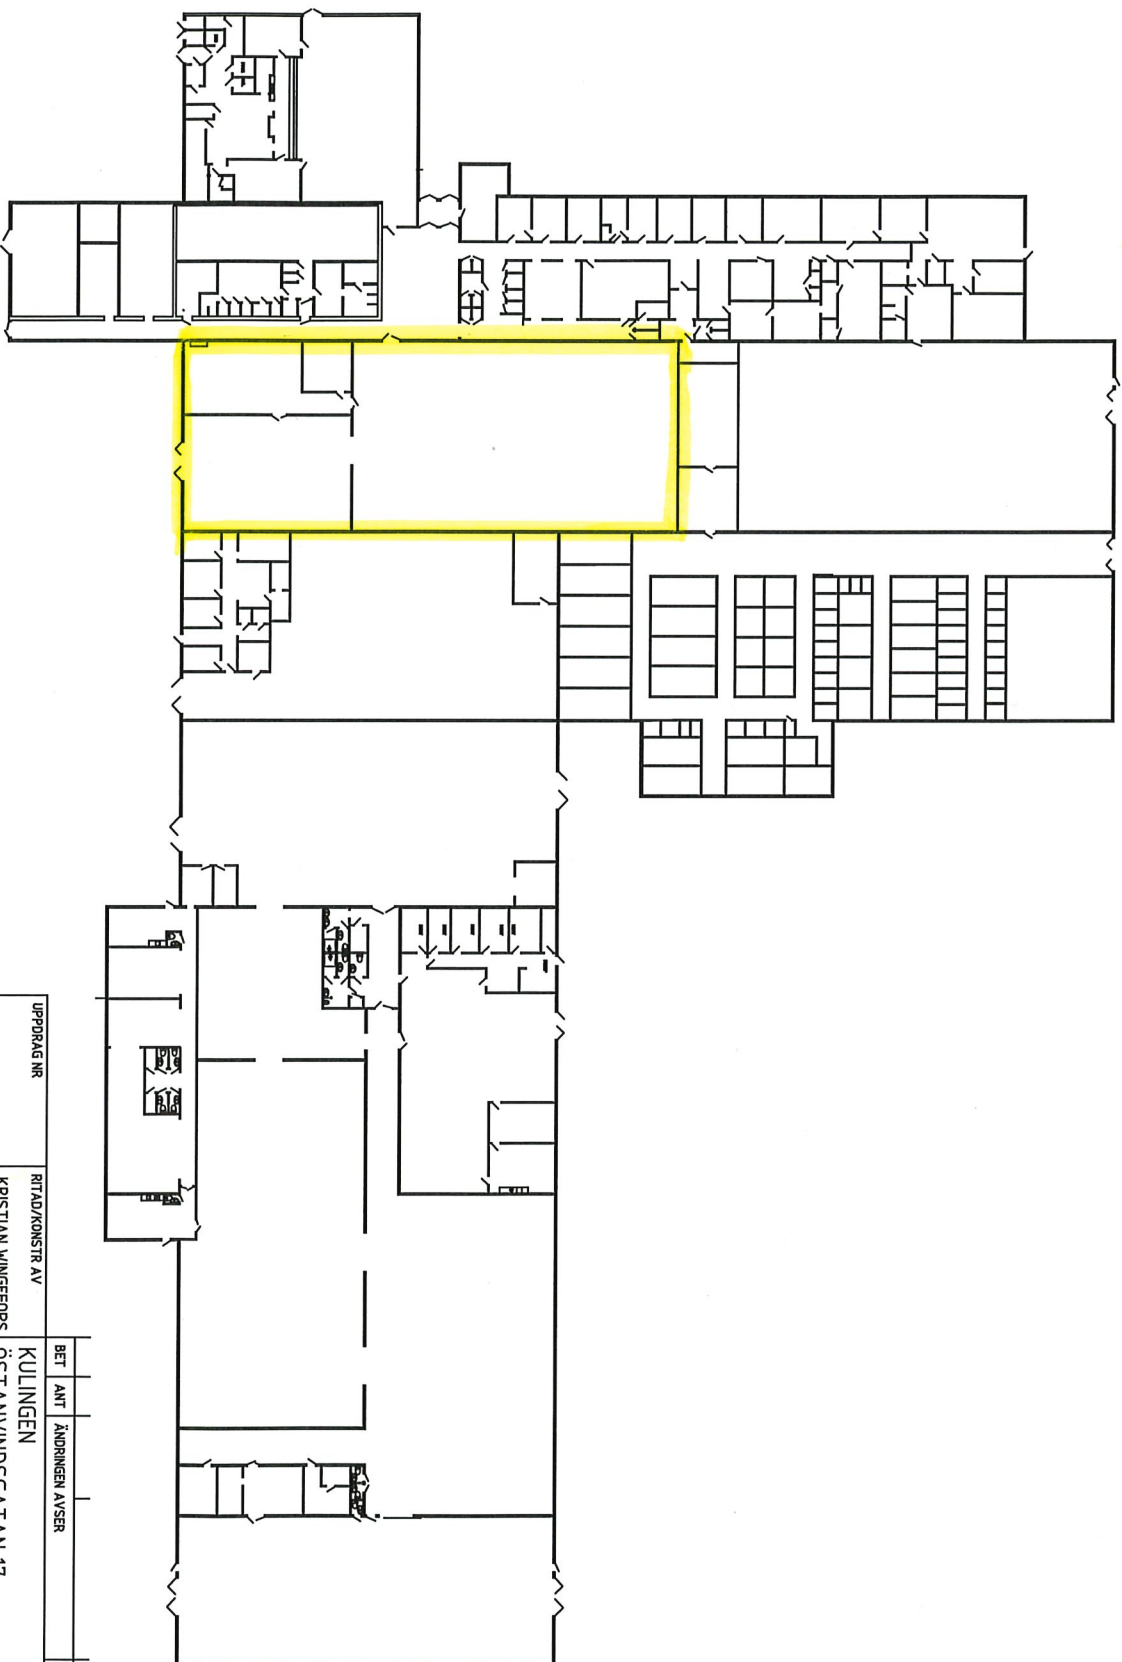

UPPDRAG NR	RITAD/KONSTR AV	BET	ANT	ÄNDRINGEN AVSER	DATUM	SIGN
DATUM	KRISTIAN WINGEFORS	KULINGEN				
2009-06-01	HANDLAGGARE	ÖSTANVINDSGATAN 17				
ANSVARIG		KLÖVERN				
L/B FLÄKTSERVICE	SKALA	NUMMER				BET
	1:500	2009-01-00				