




PLAN  
HUS A

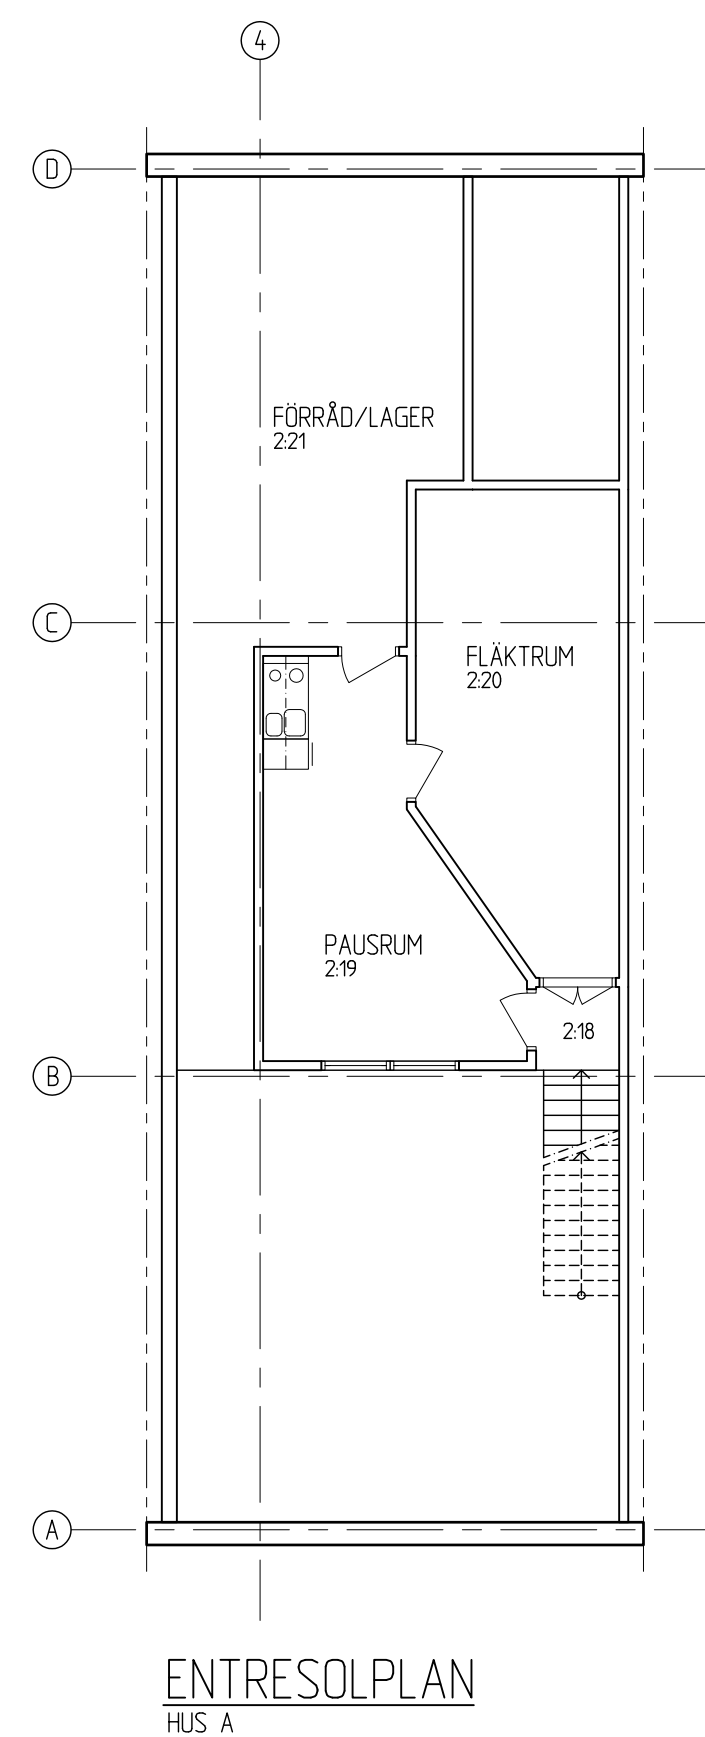

ENTRESOLPLAN  
HUS A

DENNA RITNING ÄR UPPRÄTTAD I ADT 2004,  
EFTER BEFINTLIGT RITNINGUNDERLAG.  
VISS UPPMÄTNING OCH KONTROLL HAR GJORTS.  
GÄLLER DOCK EJ SOM UPPMÄTNINGSRITNING.



|                                         |                                 |                           |       |
|-----------------------------------------|---------------------------------|---------------------------|-------|
| DENNA RITNING ÄR UTFÖRD MED<br>ADT 2004 | SKALA<br>A1= 1:100<br>A3= 1:200 | RITNINGNUMMER<br>A303:110 | I REV |
|-----------------------------------------|---------------------------------|---------------------------|-------|

|                                                                                       |                             |                                                                 |      |       |
|---------------------------------------------------------------------------------------|-----------------------------|-----------------------------------------------------------------|------|-------|
| BET                                                                                   | ANT                         | ÄNDRINGEN AVSER                                                 | SIGN | DATUM |
|                                                                                       |                             |                                                                 |      |       |
| KLÖVERN AB<br>KV. HAMMAREN 21, KARLSTAD                                               |                             |                                                                 |      |       |
|  |                             |                                                                 |      |       |
| BOX 479<br>651 11 KARLSTAD<br>TEL: 054-10 20 55<br>FAX: 054-21 30 26                  |                             | BOX 59<br>671 32 ARVIKA<br>TEL: 0570-146 60<br>FAX: 0570-146 95 |      |       |
| ARBETSNUMMER<br>350 031                                                               | RITAD AV<br>A. Lindh        | HANDLÄGGARE<br>A. Karlsson                                      |      |       |
| DATUM<br>Karlstad 2005.05.09                                                          | ANSVARIG<br>Anders Karlsson |                                                                 |      |       |

HUS A  
BOTTENPLAN, ENTRESOLPLAN