




C:\Users\Andreas Carlsson\OneDrive - Frostslingan\Frostslingan - Fastigheter\Ritningar\Avstampen Hagalund\Hagalund 2024 2025.rvt
2024-01-11 14:28:13

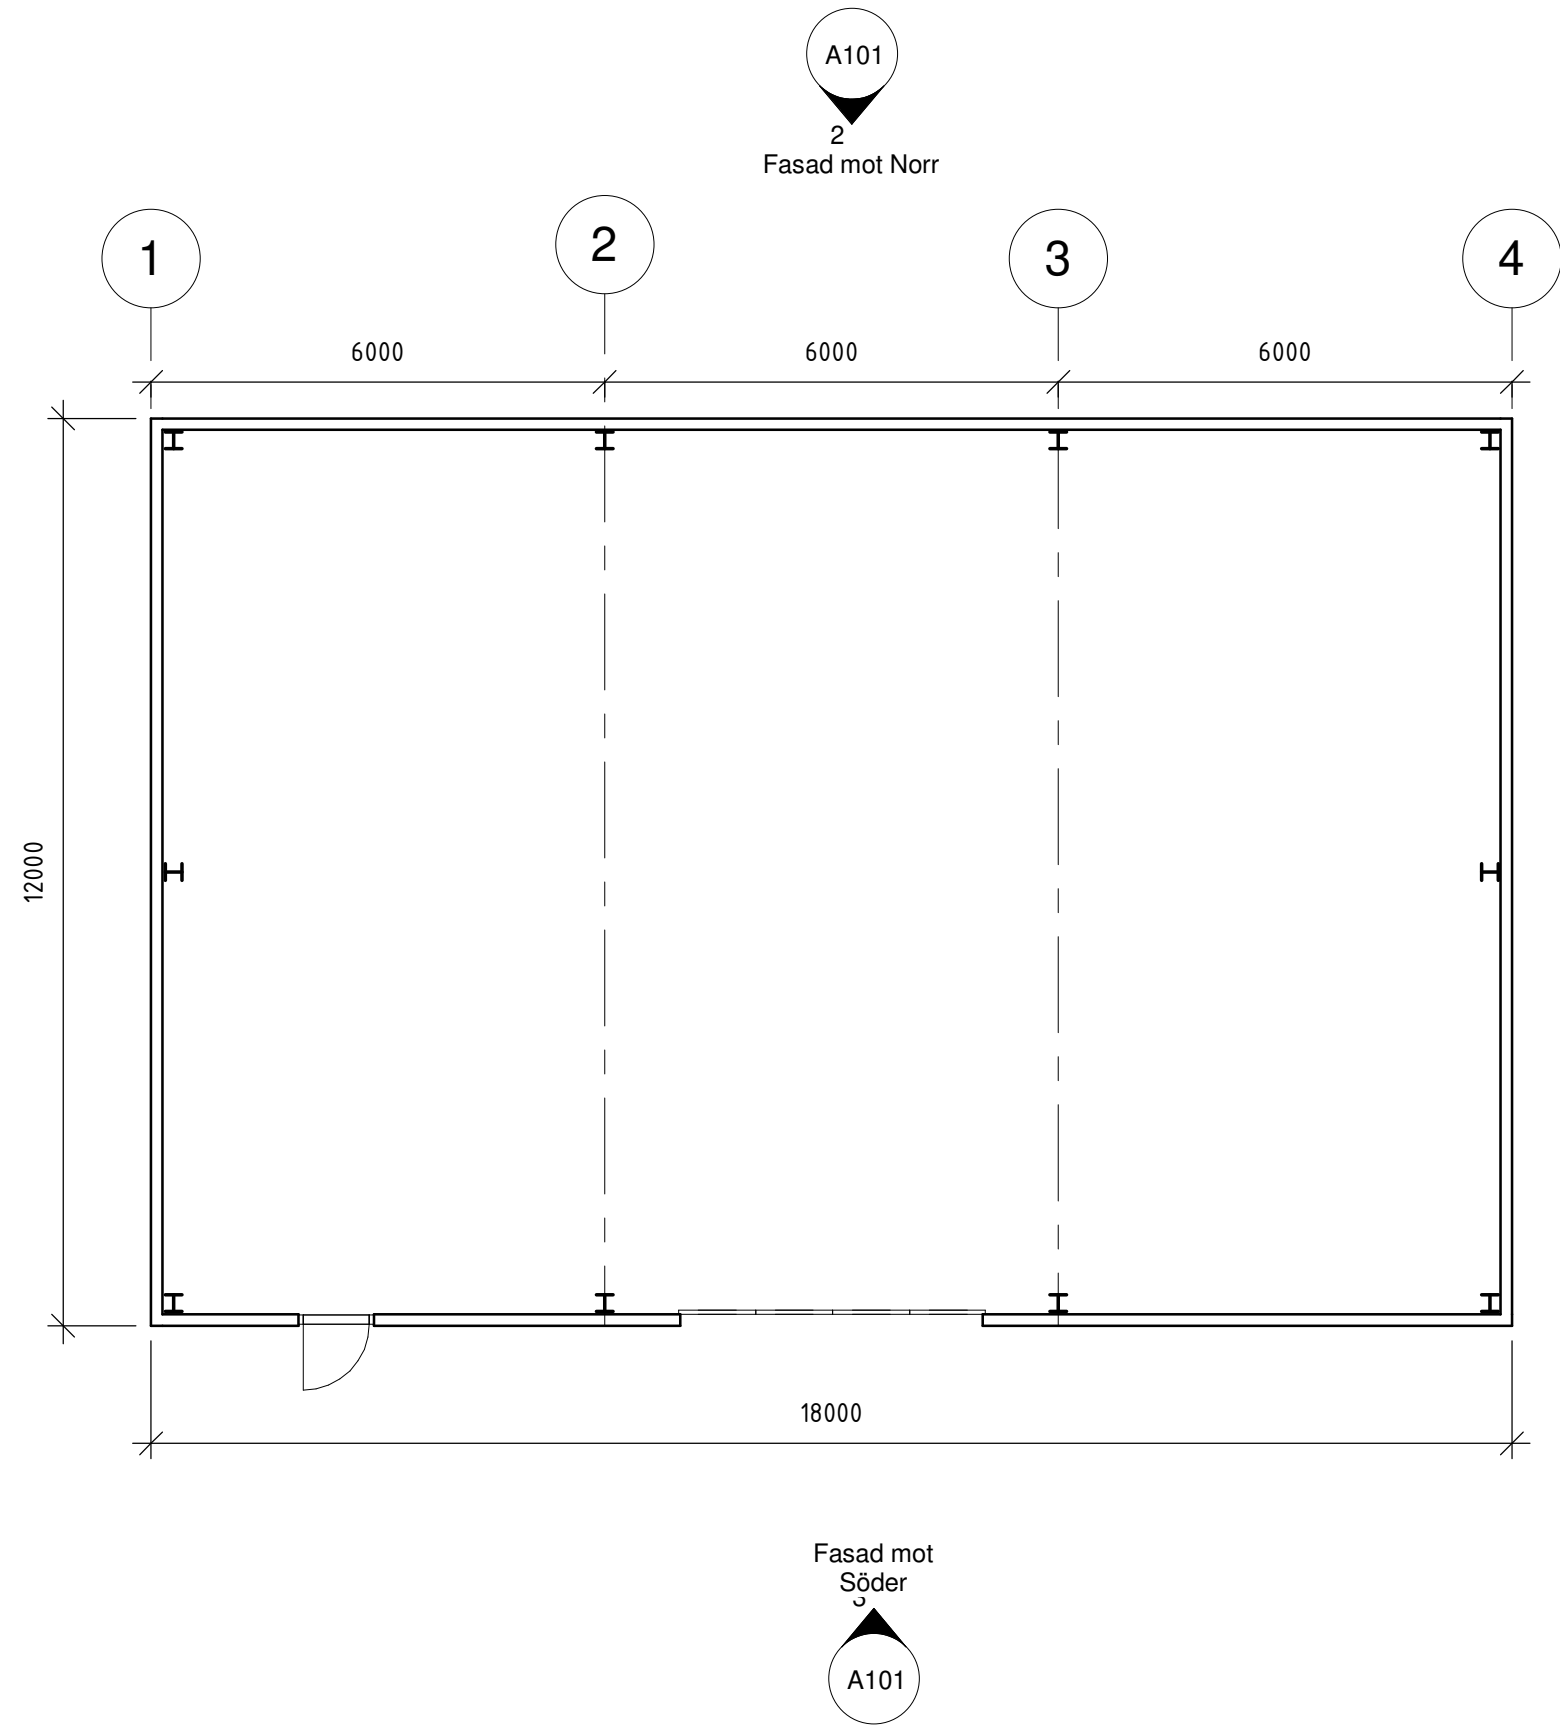


1 Plan BV
1 : 100

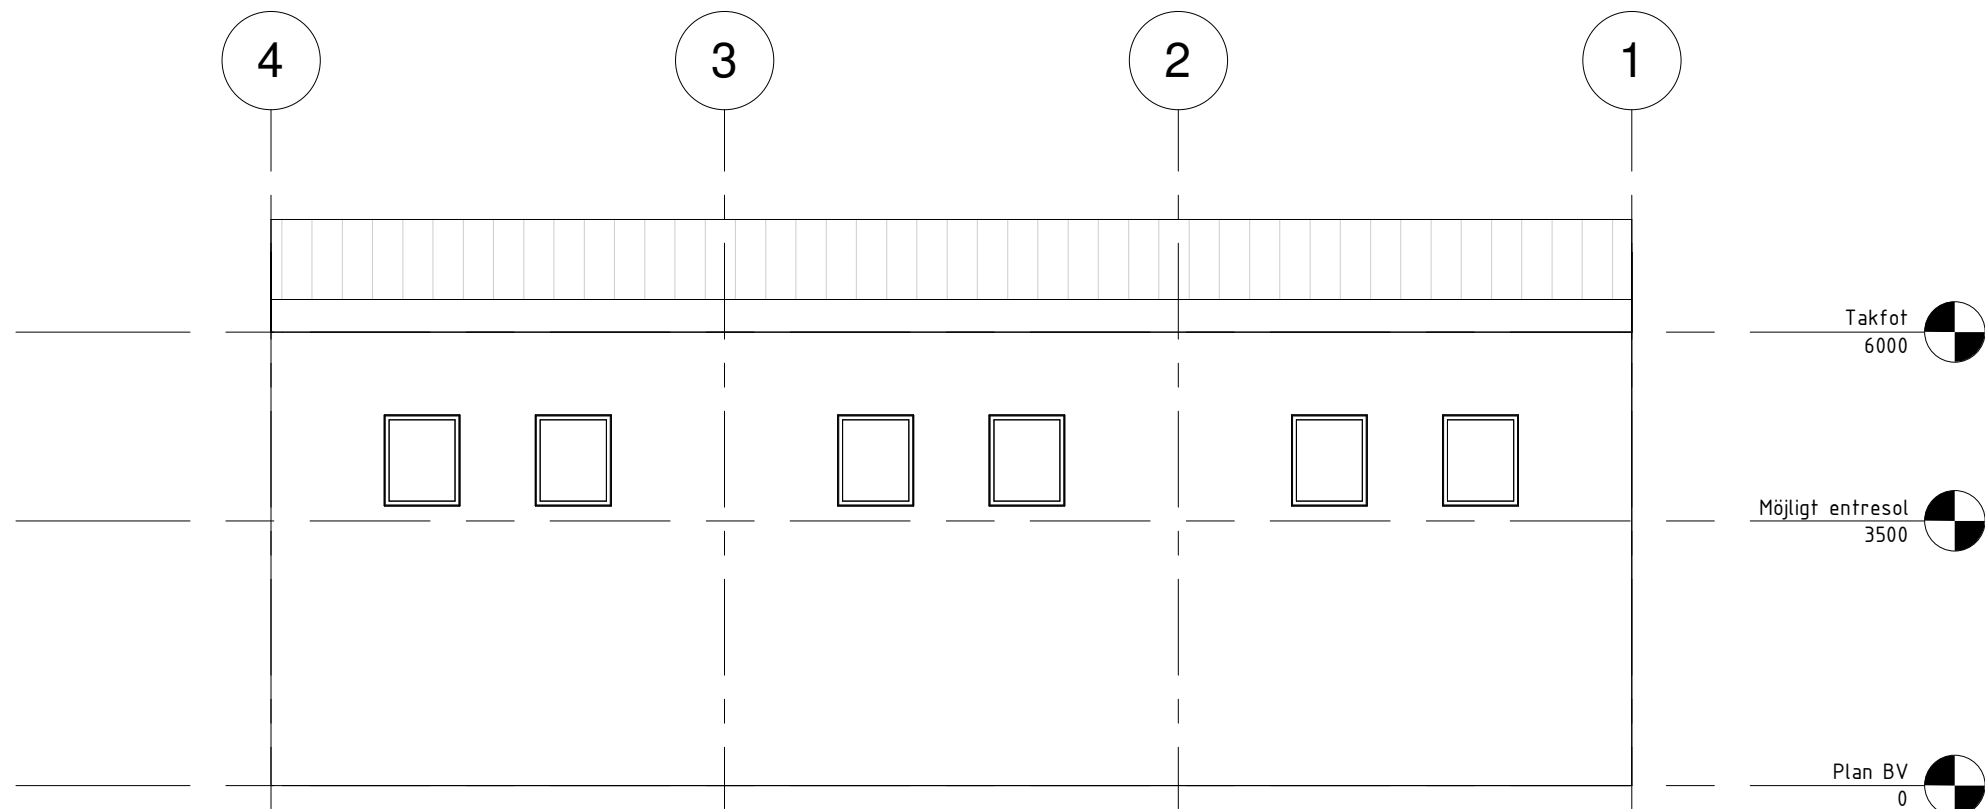


2 Fasad mot Norr
1 : 100

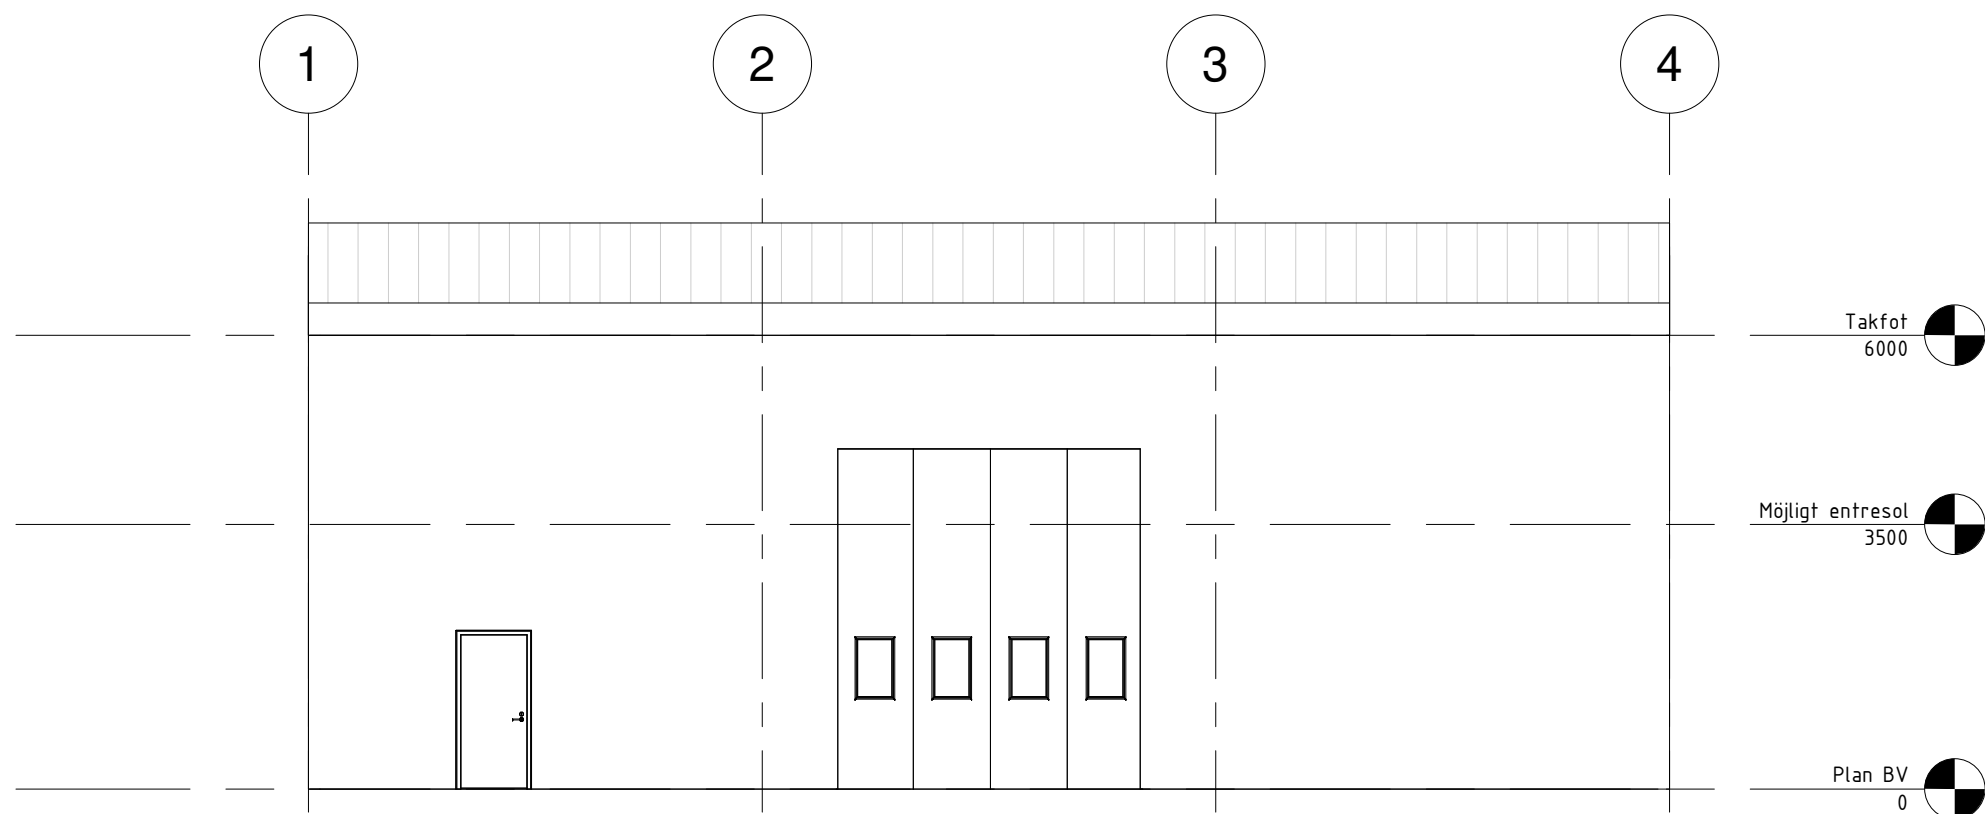


3 Fasad mot Söder
1 : 100

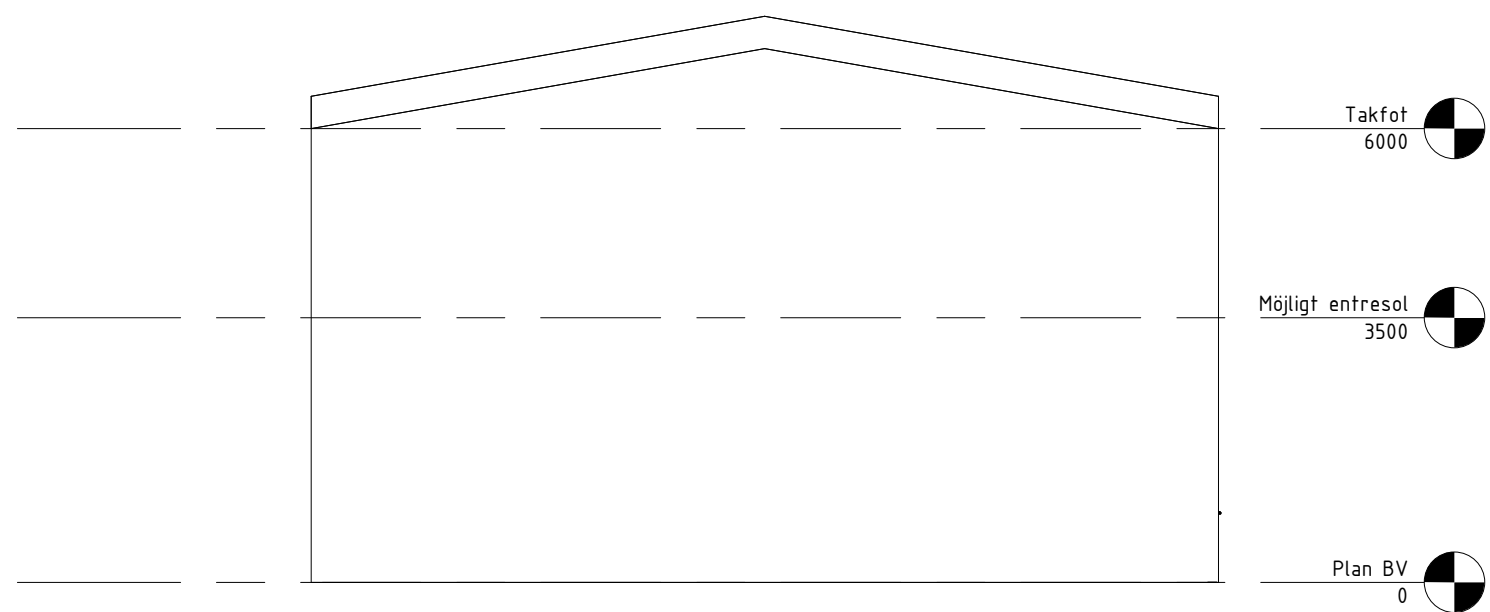


4 Fasad mot Väster
1 : 100

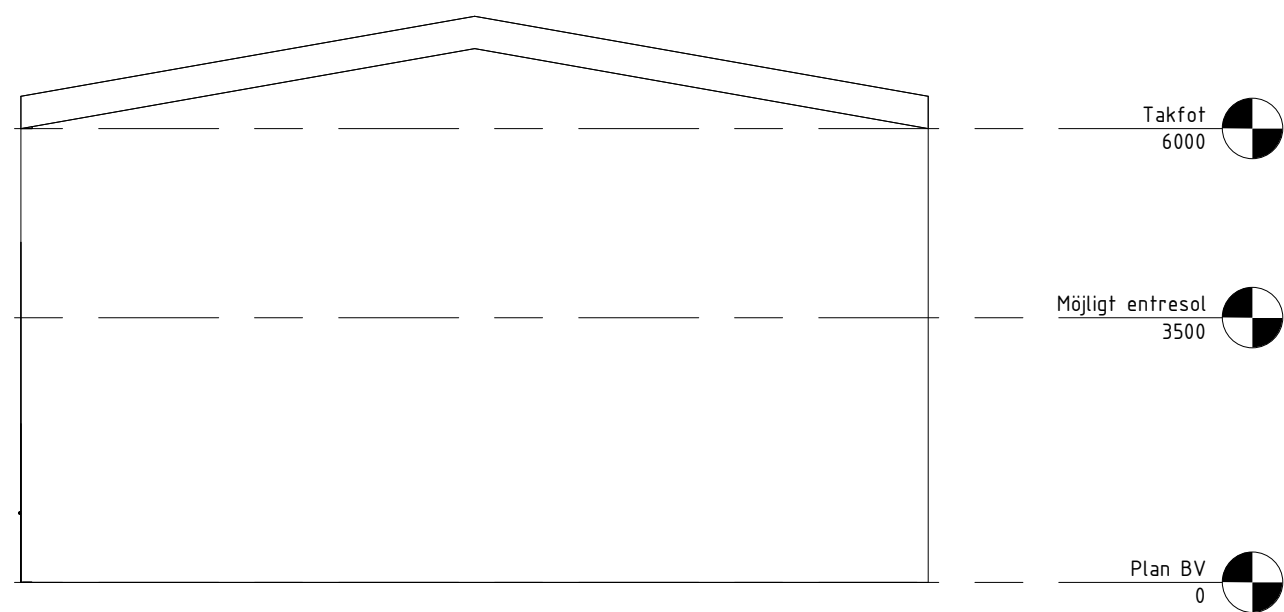

5 Fasad mot Öster
1 : 100

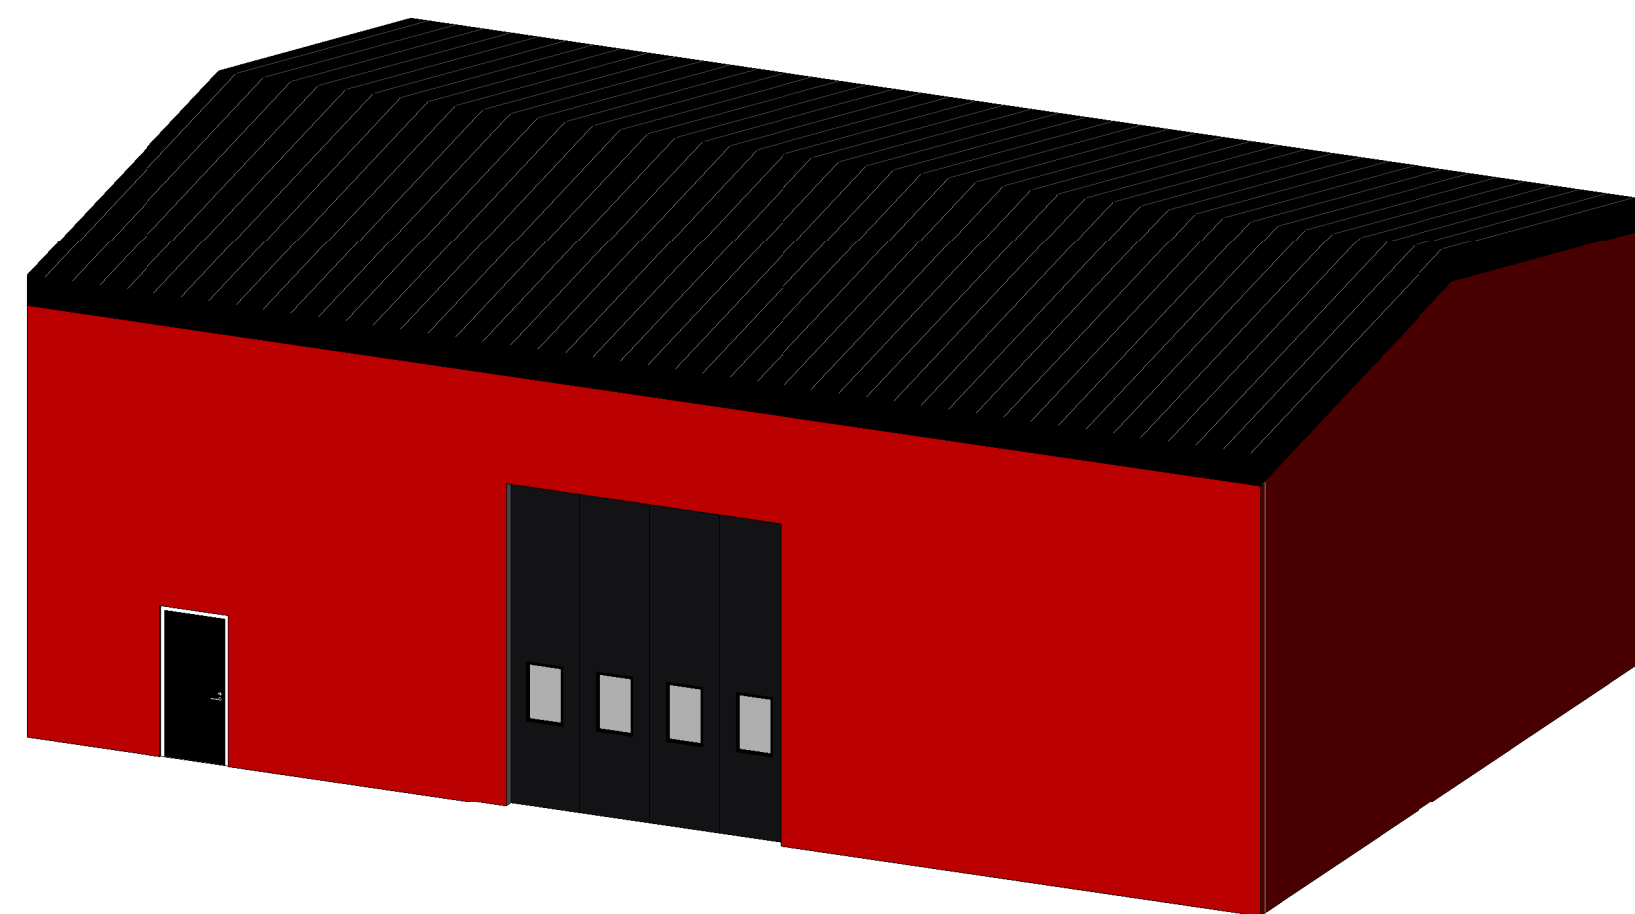

6 {3D}

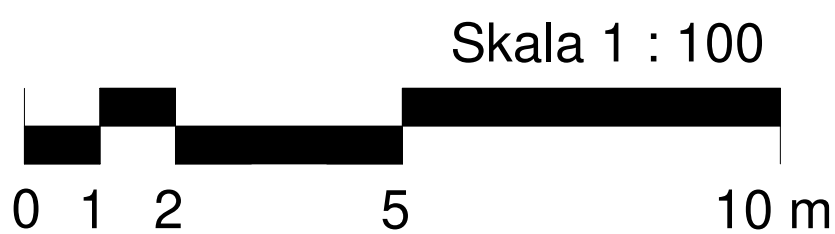

PRELIMINÄRHANDLING

BET	ANT	ÄNDRINGEN AVSER	DATUM	SIGN
Hagalund Mini				
Hagalund 1:20				
UPPDRAG NR		RITAD/KONSTR. AV		HANDLAGGARE
2021-		AC		
DATUM		ANSVARIG		
Nybyggnation				
Planritning				
Inrad 1				
Inrad 2				
SKALA A1	A3	NUMMER	BET	
1:100	1:200	A101		

