



ANVISNINGAR


- LAMPUTTAG/ANSLUTNINGSPUNKT
FÖR LJUSARMATUR
- LAMPUTTAG 2-VAGS
- TIMERUTTAG
- GARDEROBSARMATUR MED
STRÖMSTALLARE, ENL. ARMATURSPEC
- TAKARMATUR ENL. ARMATURSPEC
- BEF. TAKARMATUR ÅTERANVANDS
LEDNINGAR 30/15 DAR ANNAT EJ ANGES
VAGGUTTAG 2-VAGS DAR ANNAT EJ ANGES

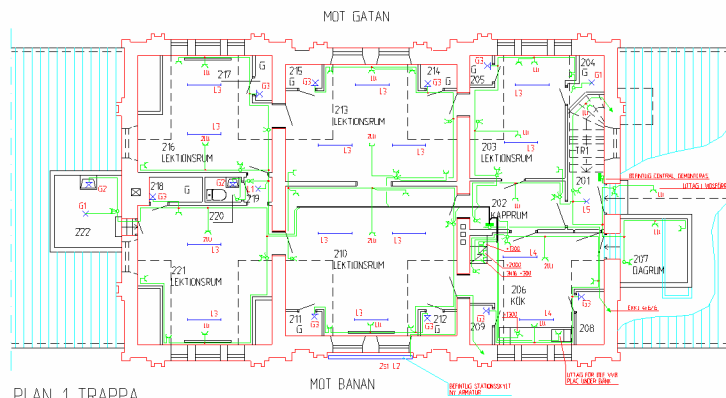

PLAN 1 TRAPPA
SKALA 1:100

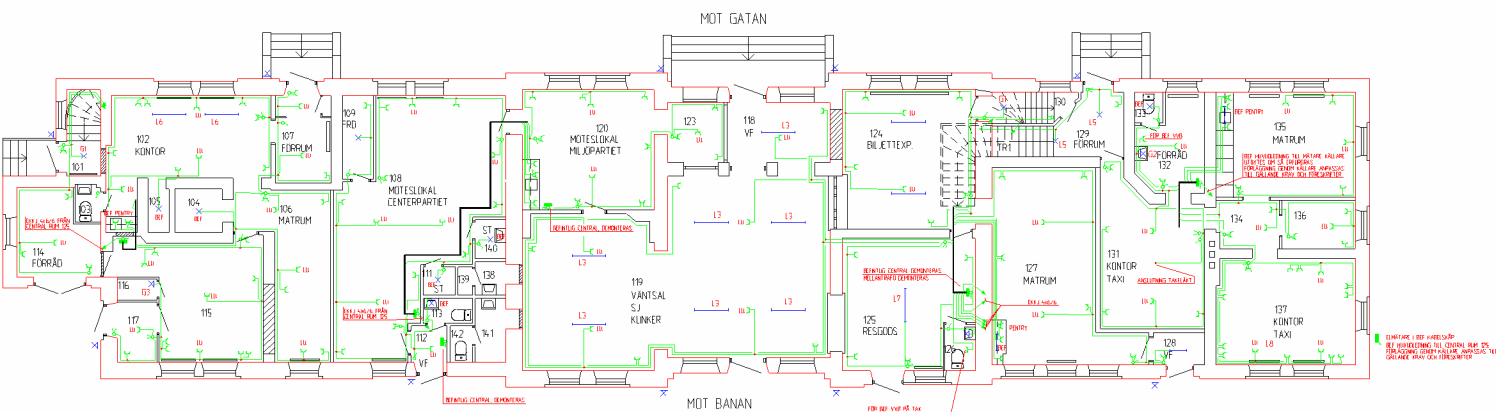

bottenplan
SKALA 1:100

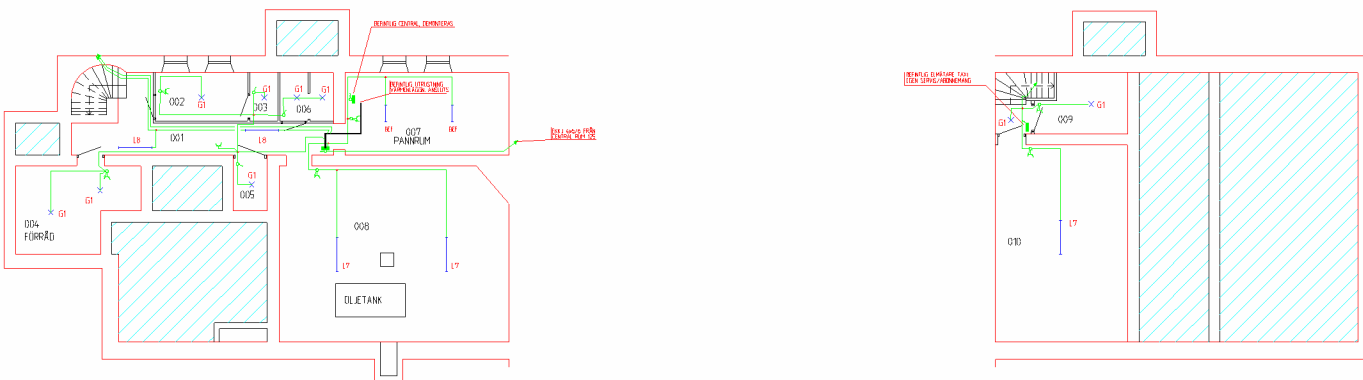

KÄLLARPLAN
SKALA 1:100

Ritningsstatus	Dat	
RELATIONSRTNING		
ARBETSRITNING		
FORFRAGNINGUNDERLAG	990929	
BYGGLOVSRITNING		
FÖRHANDSKOPIA		