


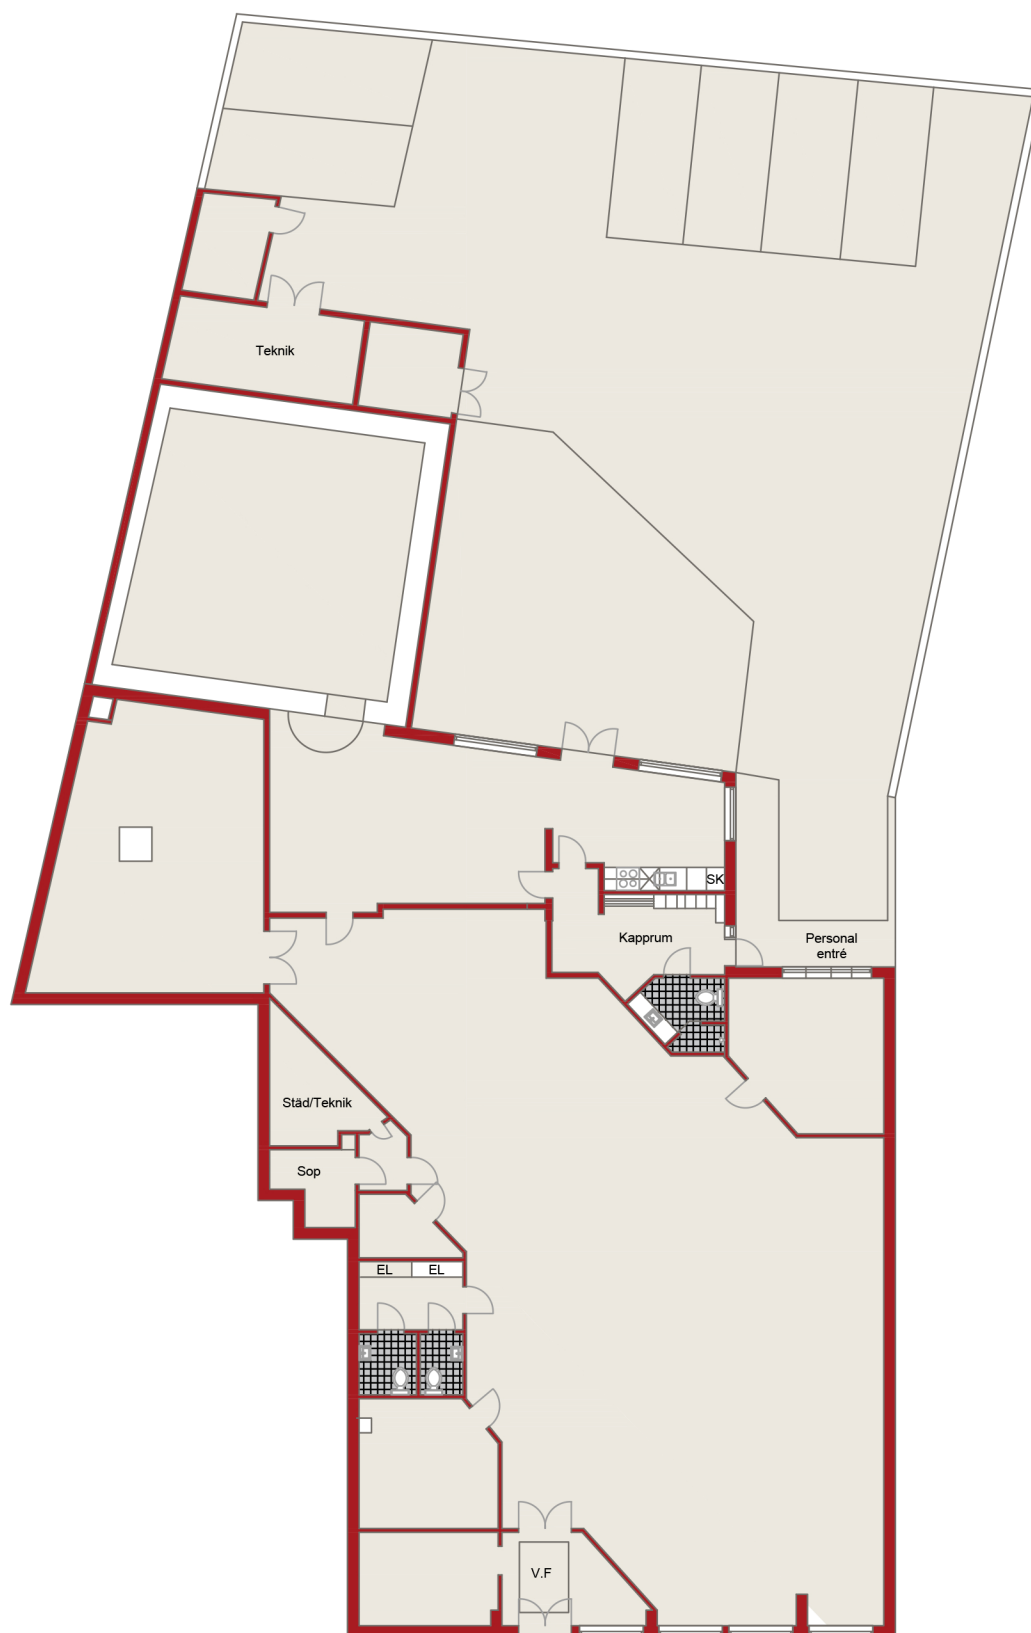

Avvikelser kan förekomma

Planlösning

Stad:

Adress: Järnvägsgatan 37

Storlek: 540 kvm

Våning: Entréplan

