


PLAN 1

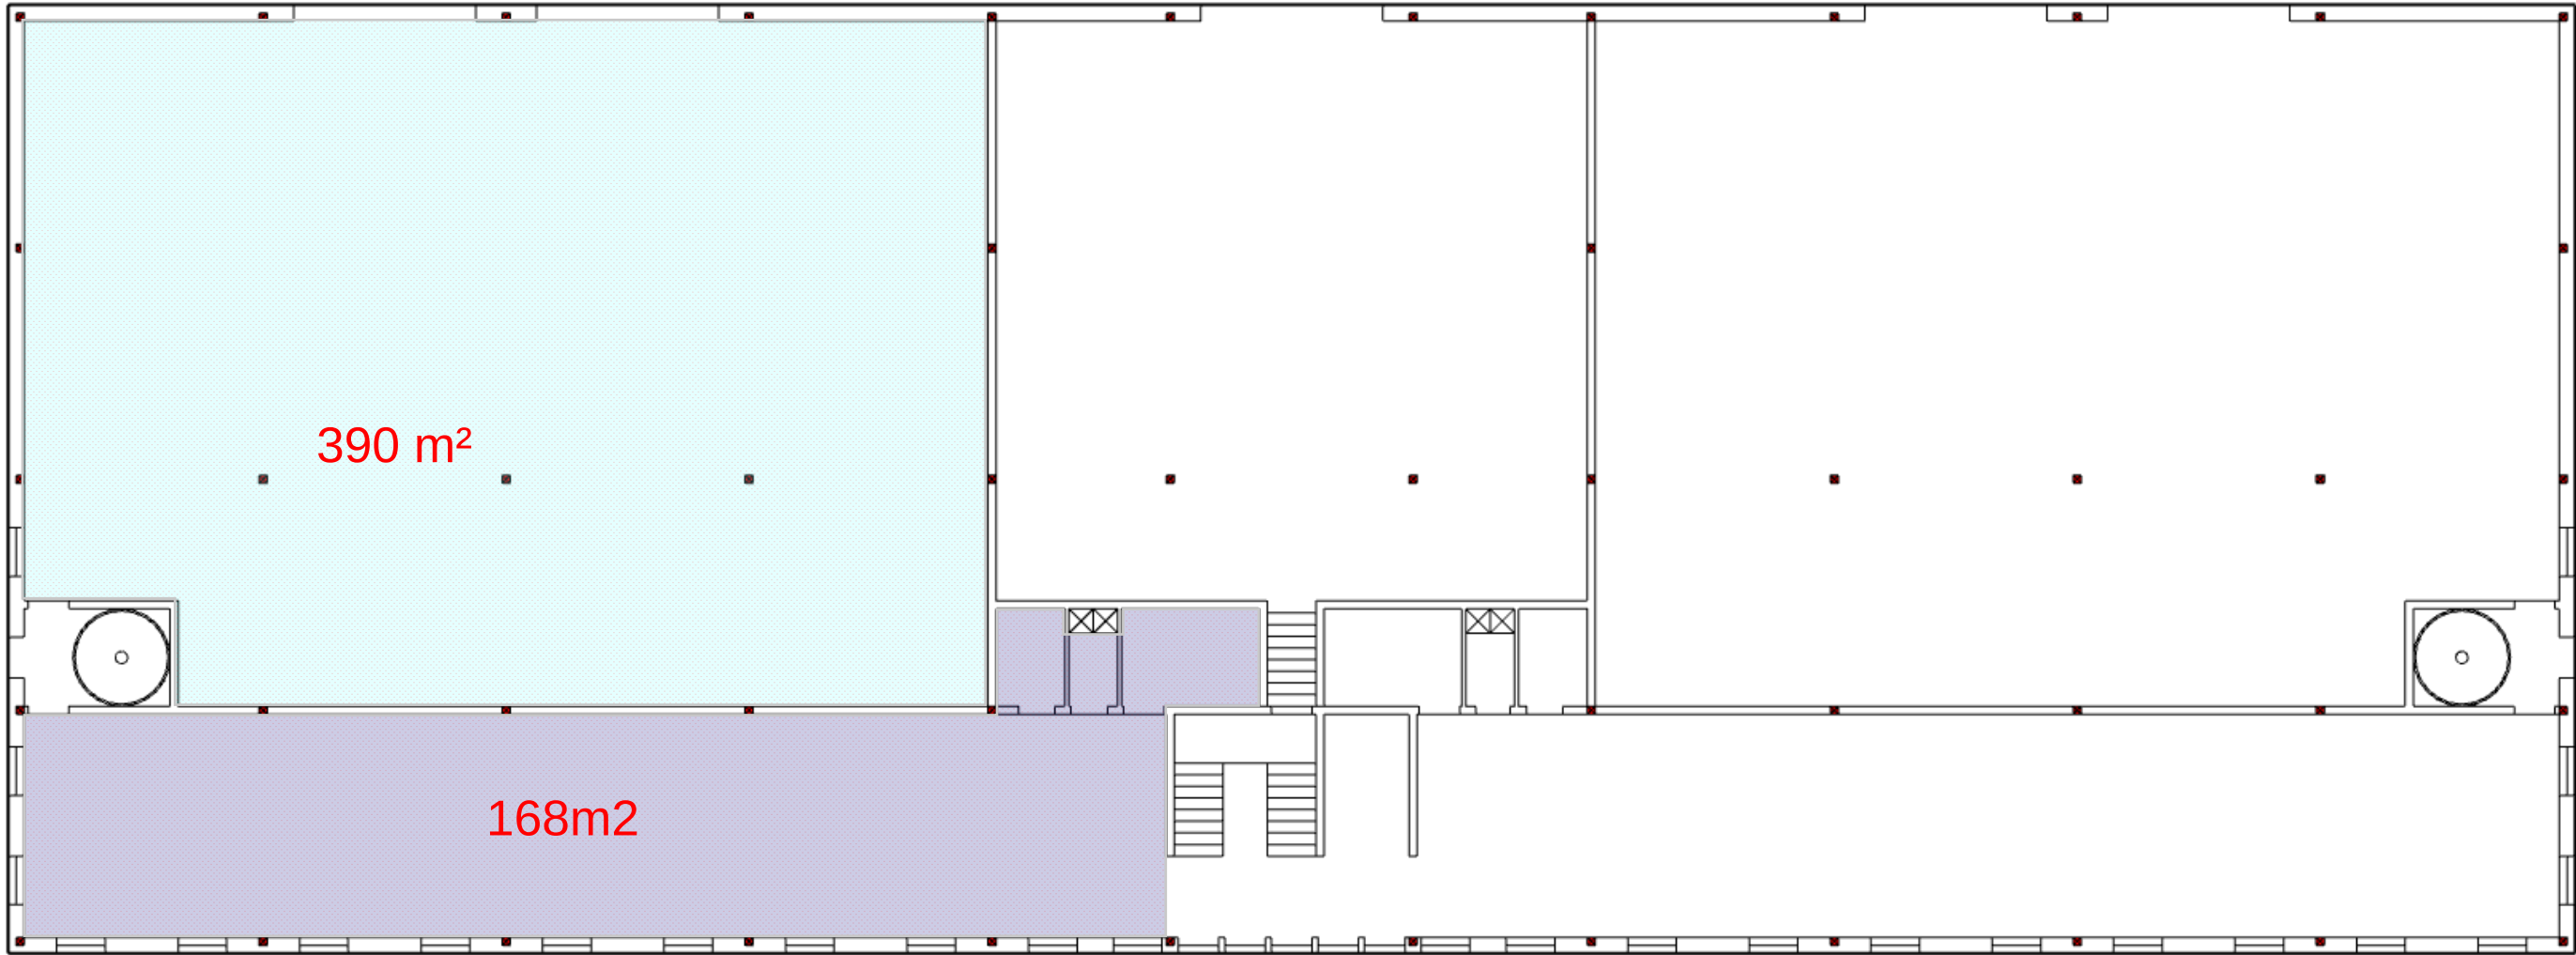

10000 mm

BET	ANT	ÄNDRINGEN AVSER	SIGN	DATUM
Bronsspannen 2				
</				