


FÖNSTERPATI ANPASSAS EFTER
ELEMENTSTORLEK
BRÖSTHÖJ NEDRE ELEMENTLINJE CA 900
HÖJD UPTILL TAKSTOL

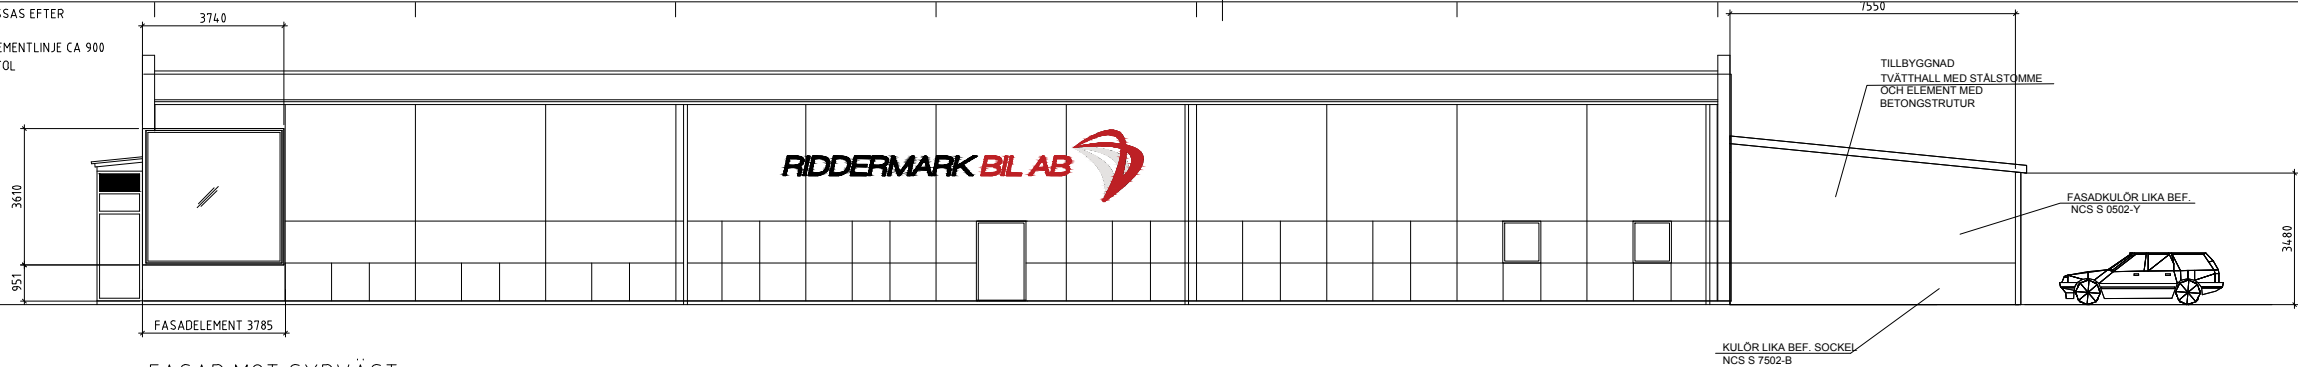

FASAD MOT SYDVÄST

TILBYGGNAD
TVÄTTHALL MED STÅLSTOMME
OCH ELEMENT MED
BETONGSTRUTUR

FASADKULÖR LIKA BEF.
NCS S 0502-Y

KULÖR LIKA BEF. SOCKEL
NCS S 7502-B

FASAD MOT NORDÖST

A

FÖNSTERPATI ANPASSAS EFTER
ELEMENTSTORLEK
BRÖSTHÖJ NEDRE ELEMENTLINJE CA 900
HÖJD UPTILL TAKSTOL




FASAD MOT NORDVÄST

B

FÖNSTERPATI ANPASSAS EFTER
ELEMENTSTORLEK
BRÖSTHÖJ NEDRE ELEMENTLINJE CA 900
HÖJD UPTILL TAKSTOL

A

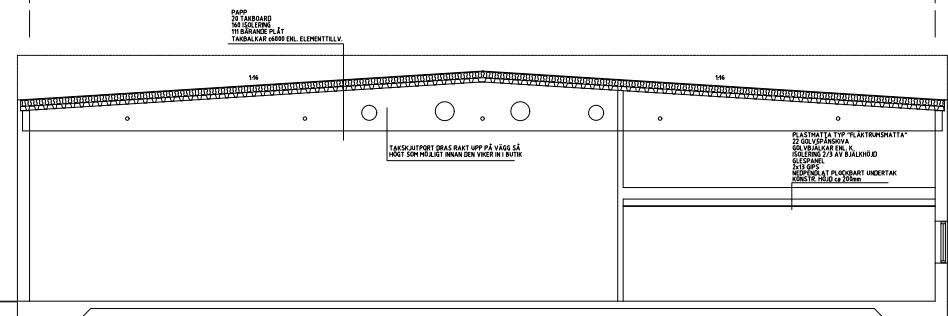

SEKTION A

B

FASADKULÖR LIKA BEF.
NCS S 0502-Y



TILBYGGNAD
TVÄTTHALL MED STÅLSTOMME
OCH ELEMENT MED
BETONGSTRUTUR

KULÖR LIKA BEF. SOCKEL
NCS S 7502-B

KULÖR LIKA BEF.
DÖRRAR RAL 7024
PORTAR SILVER


FASAD MOT SYDÖST

A

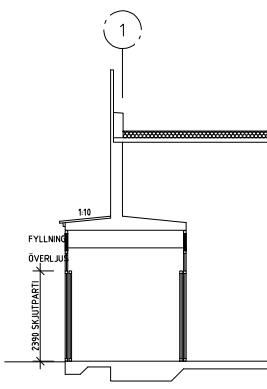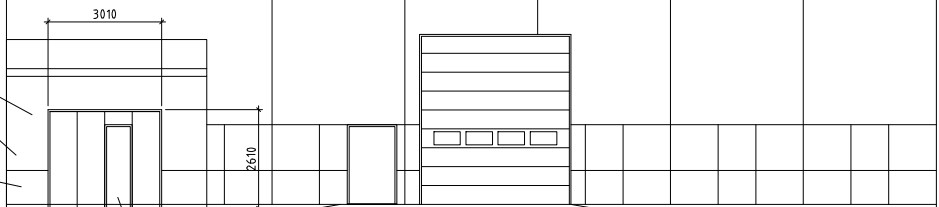


SEKTION B

7

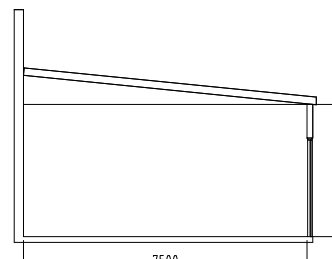

SEKTION C

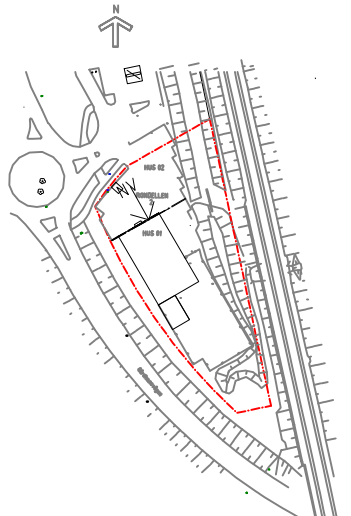

BET	ANT	ÄNDRINGEN AVSER	SIGN	DATUM
BYGGHANDLING 1				
RONDELLEN 2 TROLLHÄTTAN				
RIDDERMARK BIL AB				
RH				TEL:
A				TEL: 070-175 81 82
K				TEL:
V				TEL:
R				TEL:
E				TEL:
STYR				TEL:
M				TEL:
B				TEL:
S				TEL:
UPPDRAG NR	211101	RITAD / KONSTRUERAD AV	CGE	HANDLÄGGARE
DATUM	20211115	ANSVARIG	CGE	
ETABLERING RIDDERMARK				
HUS 01				
FASAD MOT NORD VÄST				
URSPRUNGSHANDLING AV	SKALA A1	SKALA A3	NUMMER	BET
DALSTRÖM ARKITEKTER	1:100	1:200	110.A-40.3.01001-BH1	

