


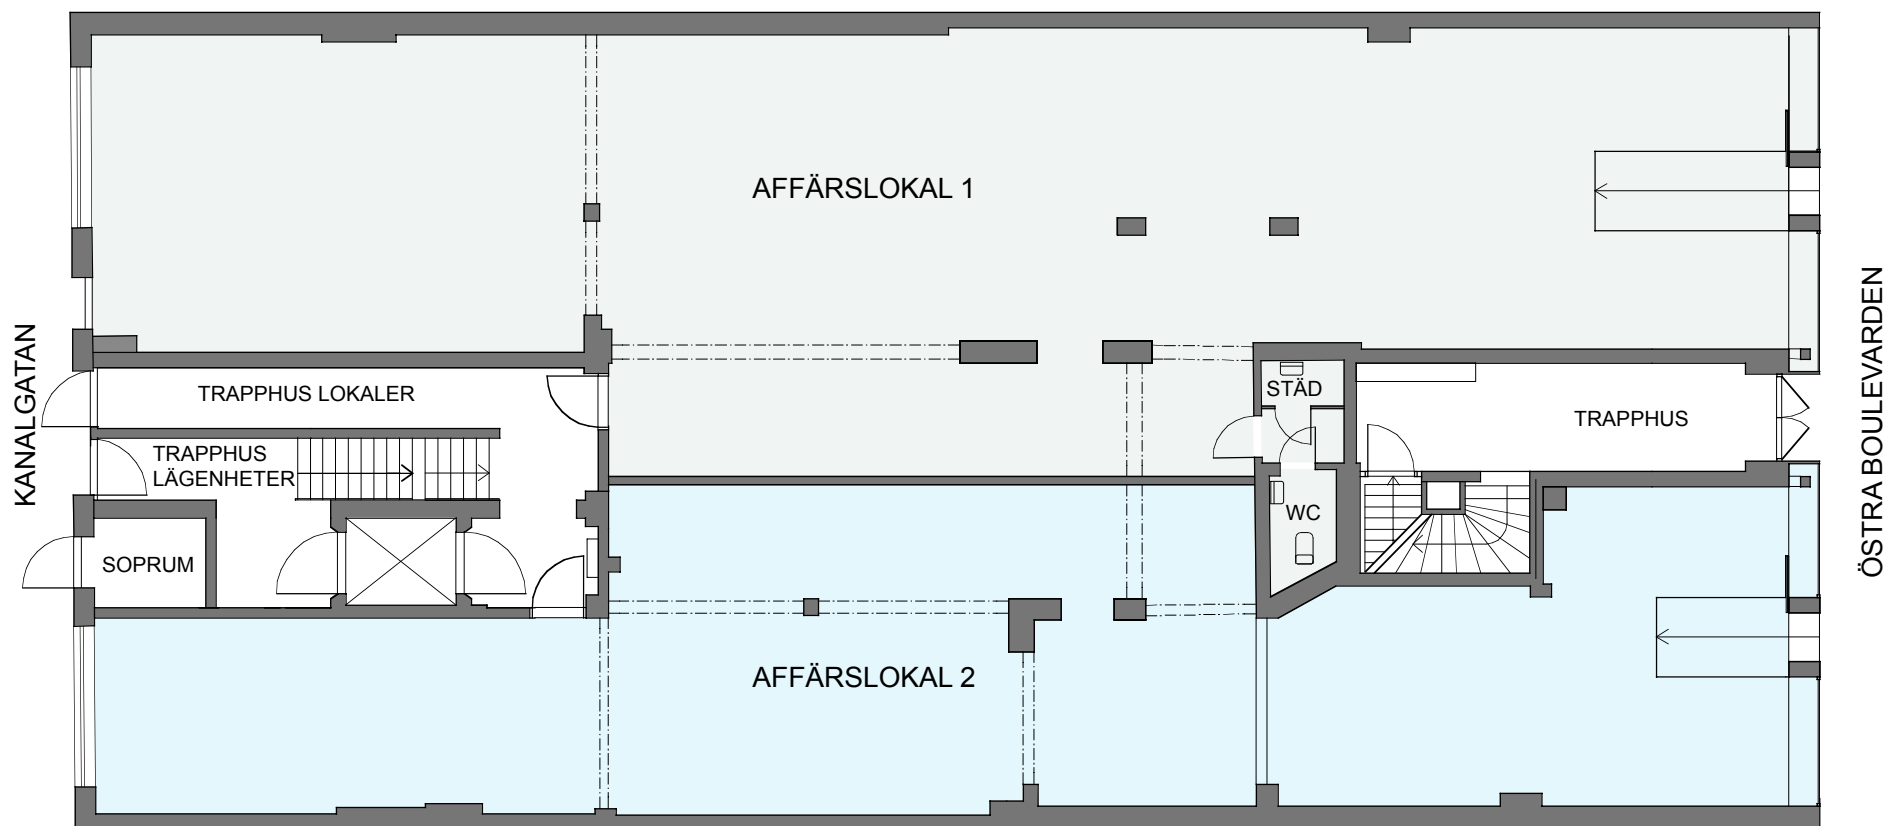


AREOR

BTA = 545 m²

AFFÄRSLOKAL 1: 240 m²
HYRESGÄST: HEMTEX

AFFÄRSLOKAL 2: 175 m²
HYRESGÄST: GUPPI

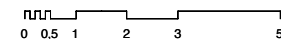

BET	ANT	ANVÄNDNINGEN AVSEER	BECK	DATUM
YTREDOVISNING				
Fastighet Jepp Buck 17 Östra Boulevarden 48 291 31 Kristianstad				
⊕				
ToWe arkitektur Grenljusbacken 24 117 65 Stockholm			0708-556563 08-7354470	
FÖRÄD AV		DATUM	HANDLAGSARE	
Tomas Westblom		2018-08-28	Tomas Westblom	
Plan 0, Källarplan				
SKALA	A3	1:100	NUMMER	A1
				TITEL