


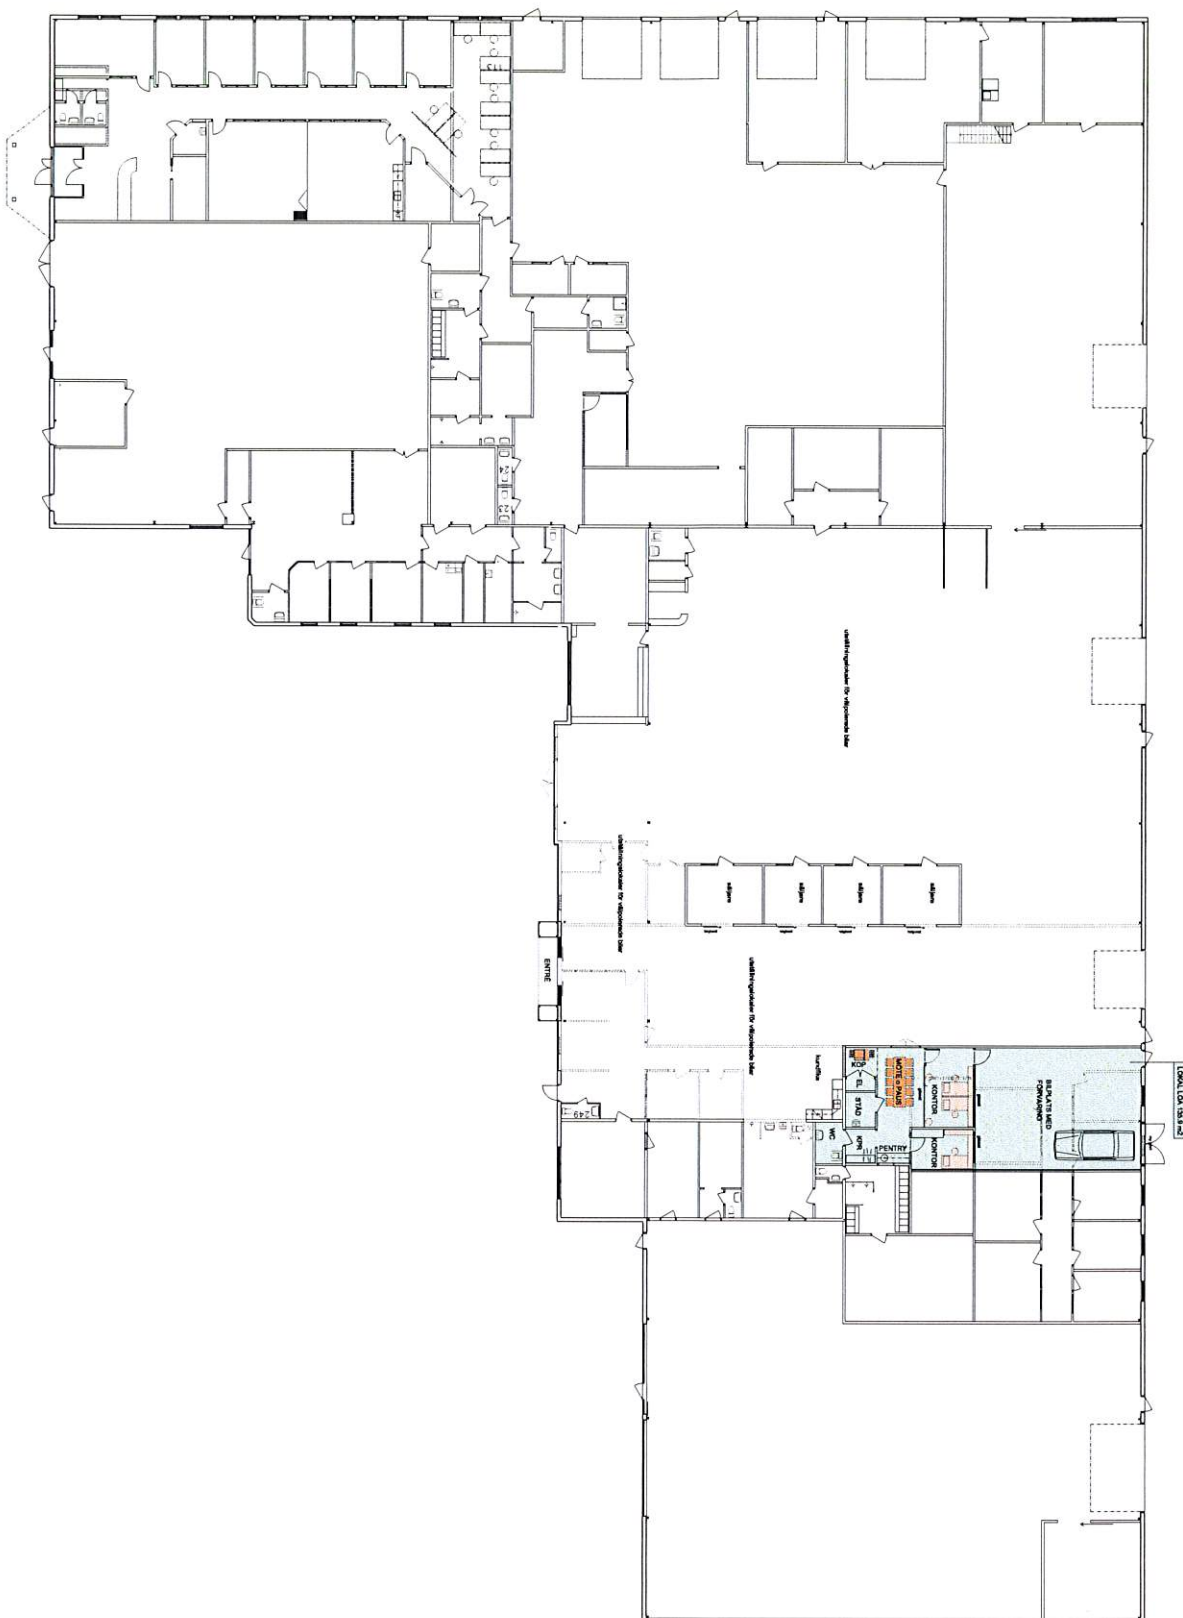

INGARVSBACKEN 1 FALUN. OMBYGGNAD AV LOKAL

11-425A



Skissförslag

~~2016-06-03~~

rev 2014-06-14

MONDO
ARKITEKTER