


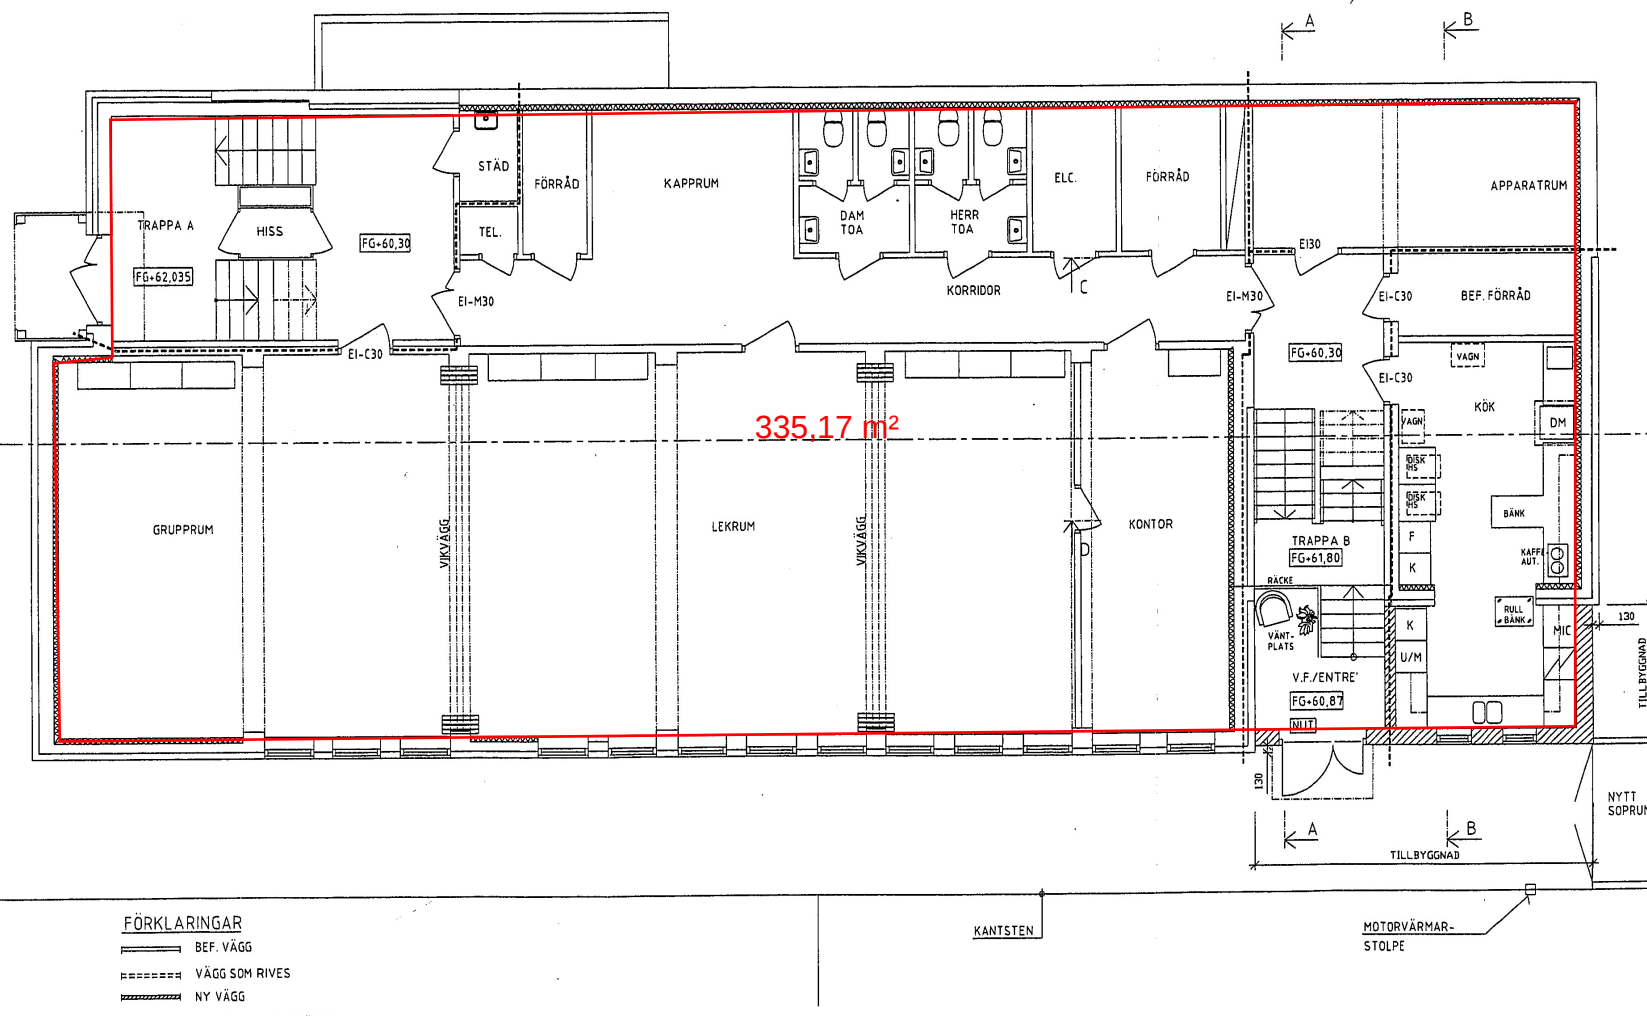

FÖRKLARINGAR


- BEF. VÄGG
VÄGG SOM RIVES
NY VÄGG
ÖPPNING SOM IGENSÄTTES
NY DÖRR
NY DÖRR MED GLAS ENL LITTERA
DÖRR OCH VÄGG SOM RIVES
DÖRR SOM RIVES
BRANDCELLSGRÄNS EI60
EI / E AVSER BRANDTEKNISK KLASS PÅ DÖRR
EI-C30 AVSER BRANDKLASSAD DÖRR, SJÄLVSTÄNGANDE
EI-M30 AVSER BRANDKLASSAD DÖRR, UPPSTÄLLD PÅ MAGNETKONTAKT

BEF. TRÄSTAKET

MOTORVÄRMAR-STOLPE

KANTSTEN

METER

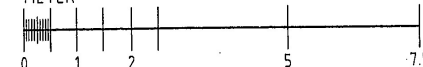Lov beviljat *sta 188*

2006-04-27

STADSBYGGNADSNÄMNDEN
SUNDSVALL

BYGGLOVSHANDLING

BOSVEDJANS KYRKA
Kv. Linjeförmanen, Sundsvall
ÄNDRING / OM-PÅBYGGNAD

X	A	GERT arkitekt AB	TEL 060-10 10 10	FAX 060-41 17 10
K		Grann Ark. & Konsult AB	TEL 060-10 17 10	FAX 060-10 17 10
V		TEKNIK 7758 - Konsult	TEL 060-10 17 10	FAX 060-10 17 10
E		TELDAG	TEL 060-10 17 10	FAX 060-10 17 10

UPPDRAGSNUMMER	06108	UTFÖRANDE AV	INVESTERING	J. Westin
DATUM	2006-03-14	ANSTÄLLD		

PLAN 0. KÄLLARVÄNING

SKALA	A1 1:50 A3 1:100	BYGGNADENS	A40:1:10	NY
-------	---------------------	------------	----------	----