


Körkarlsvägen 3, bottenvåning

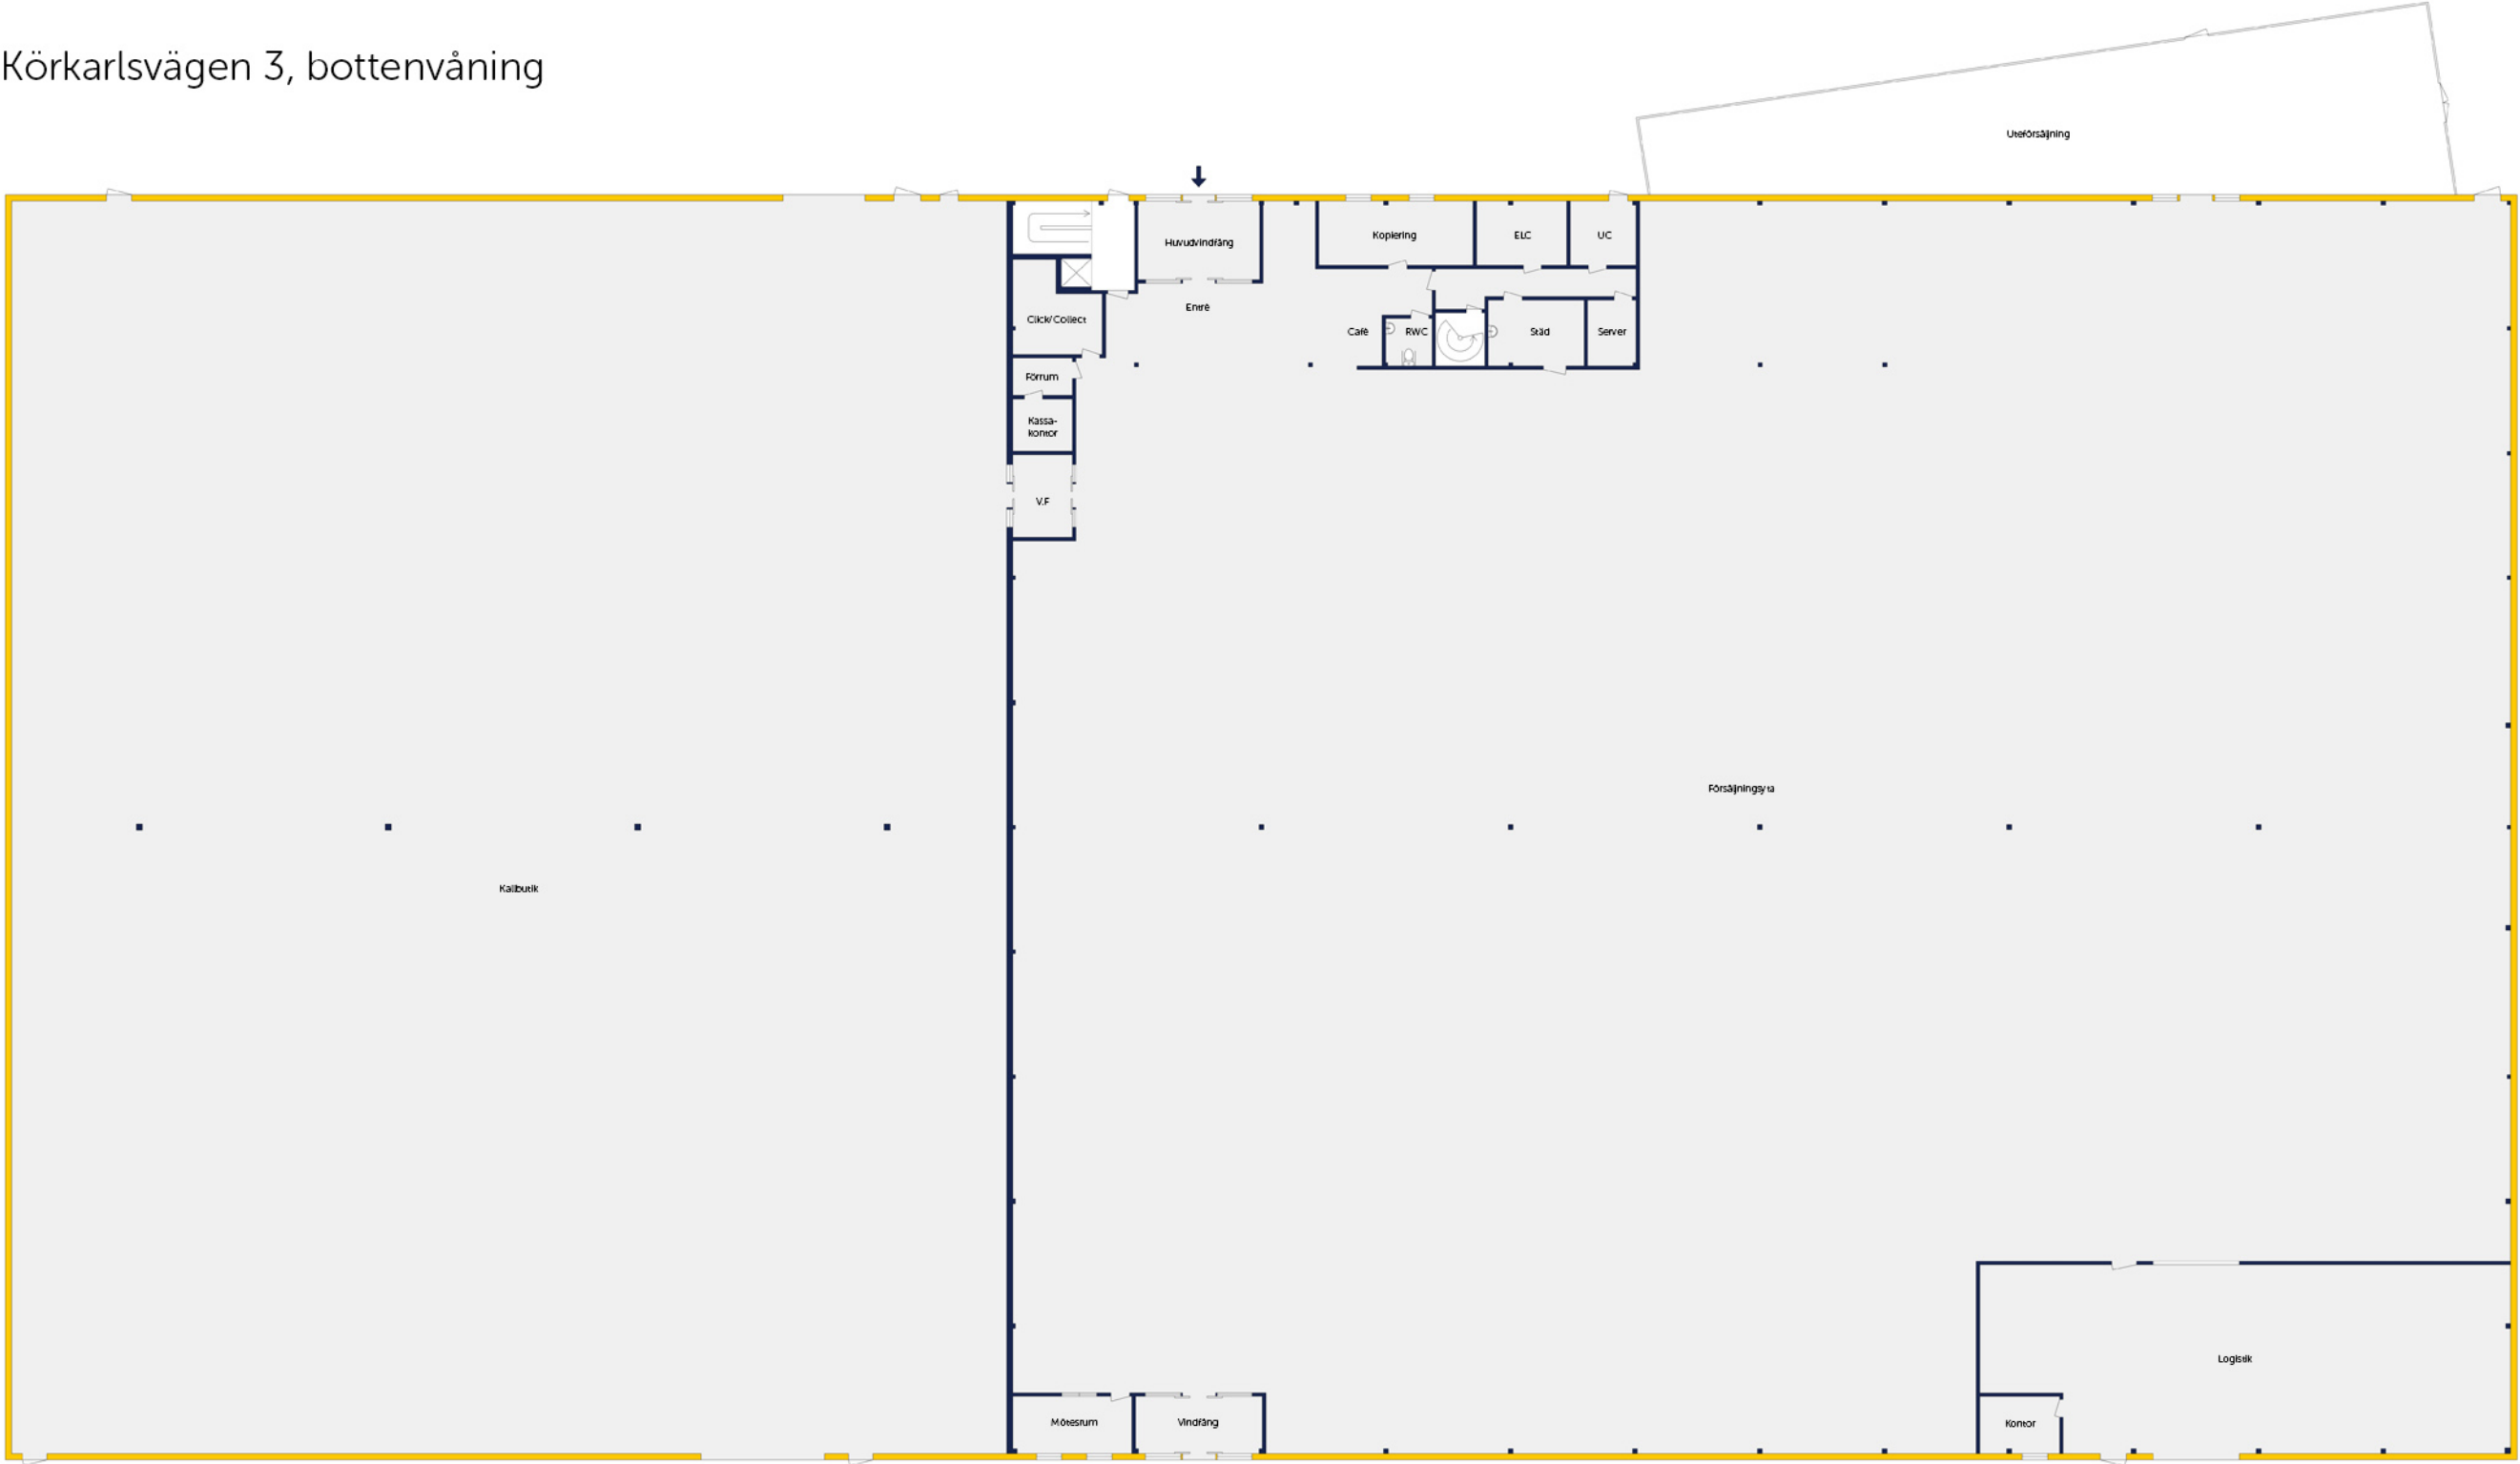

Med reservation för avvikelser, ej skalenlig