


Körkarlsvägen 3, entresol

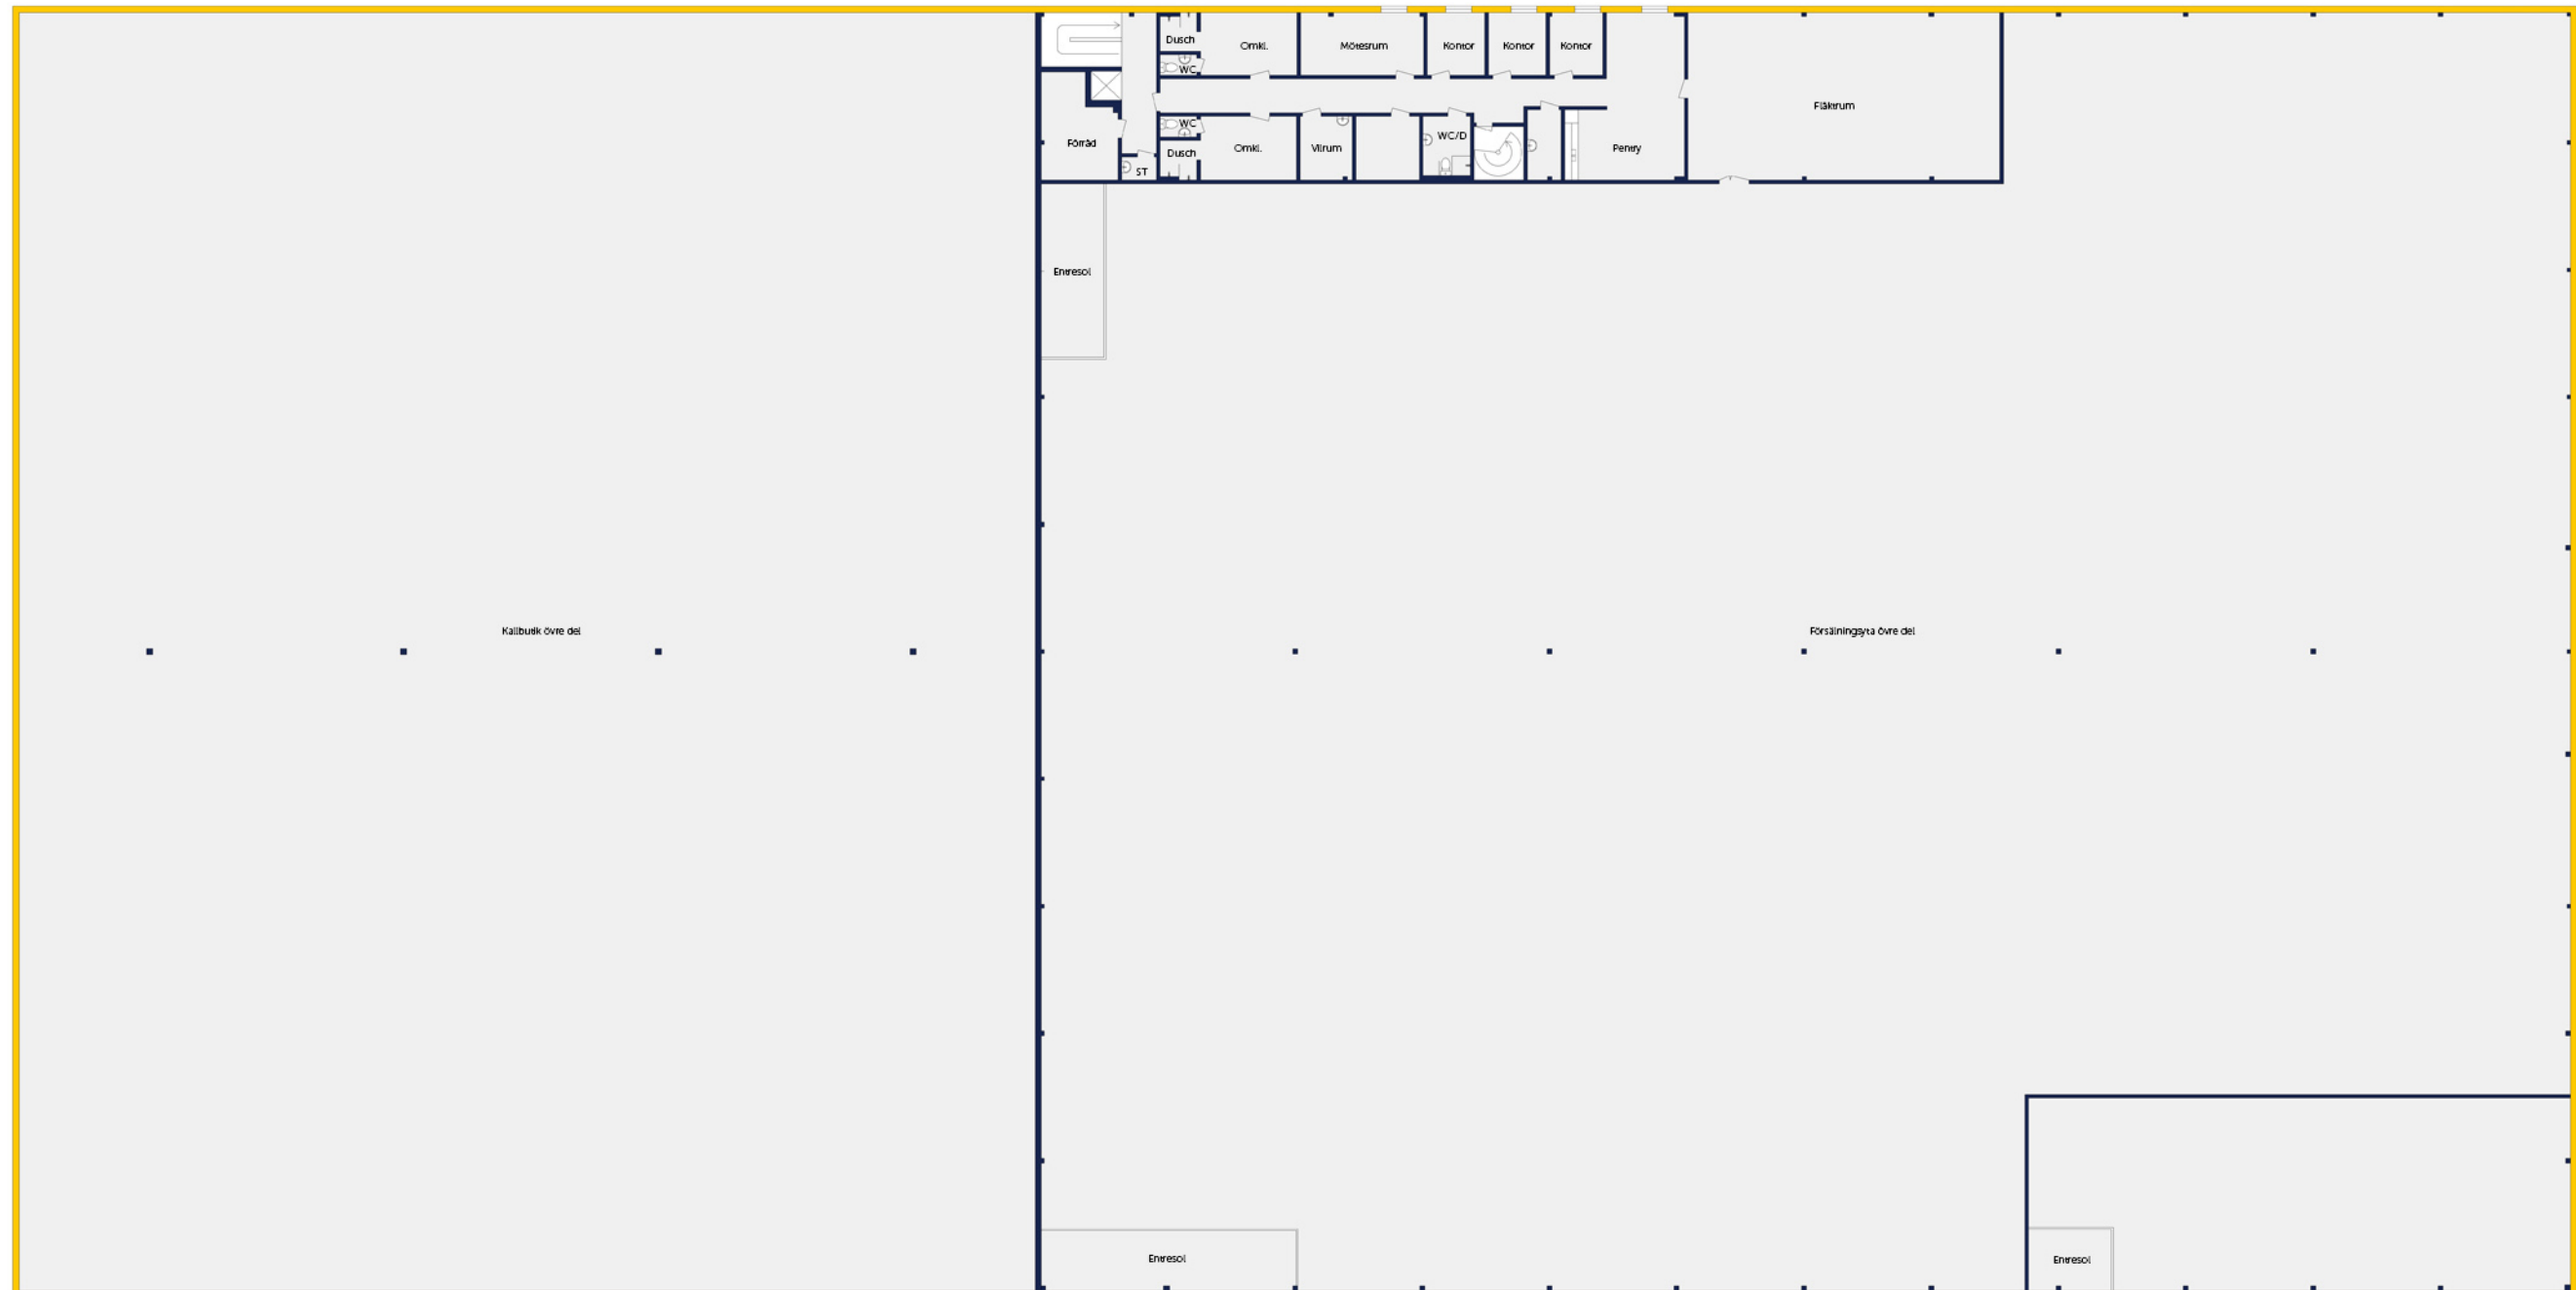

Med reservation för avvikelser, ej skalenlig