


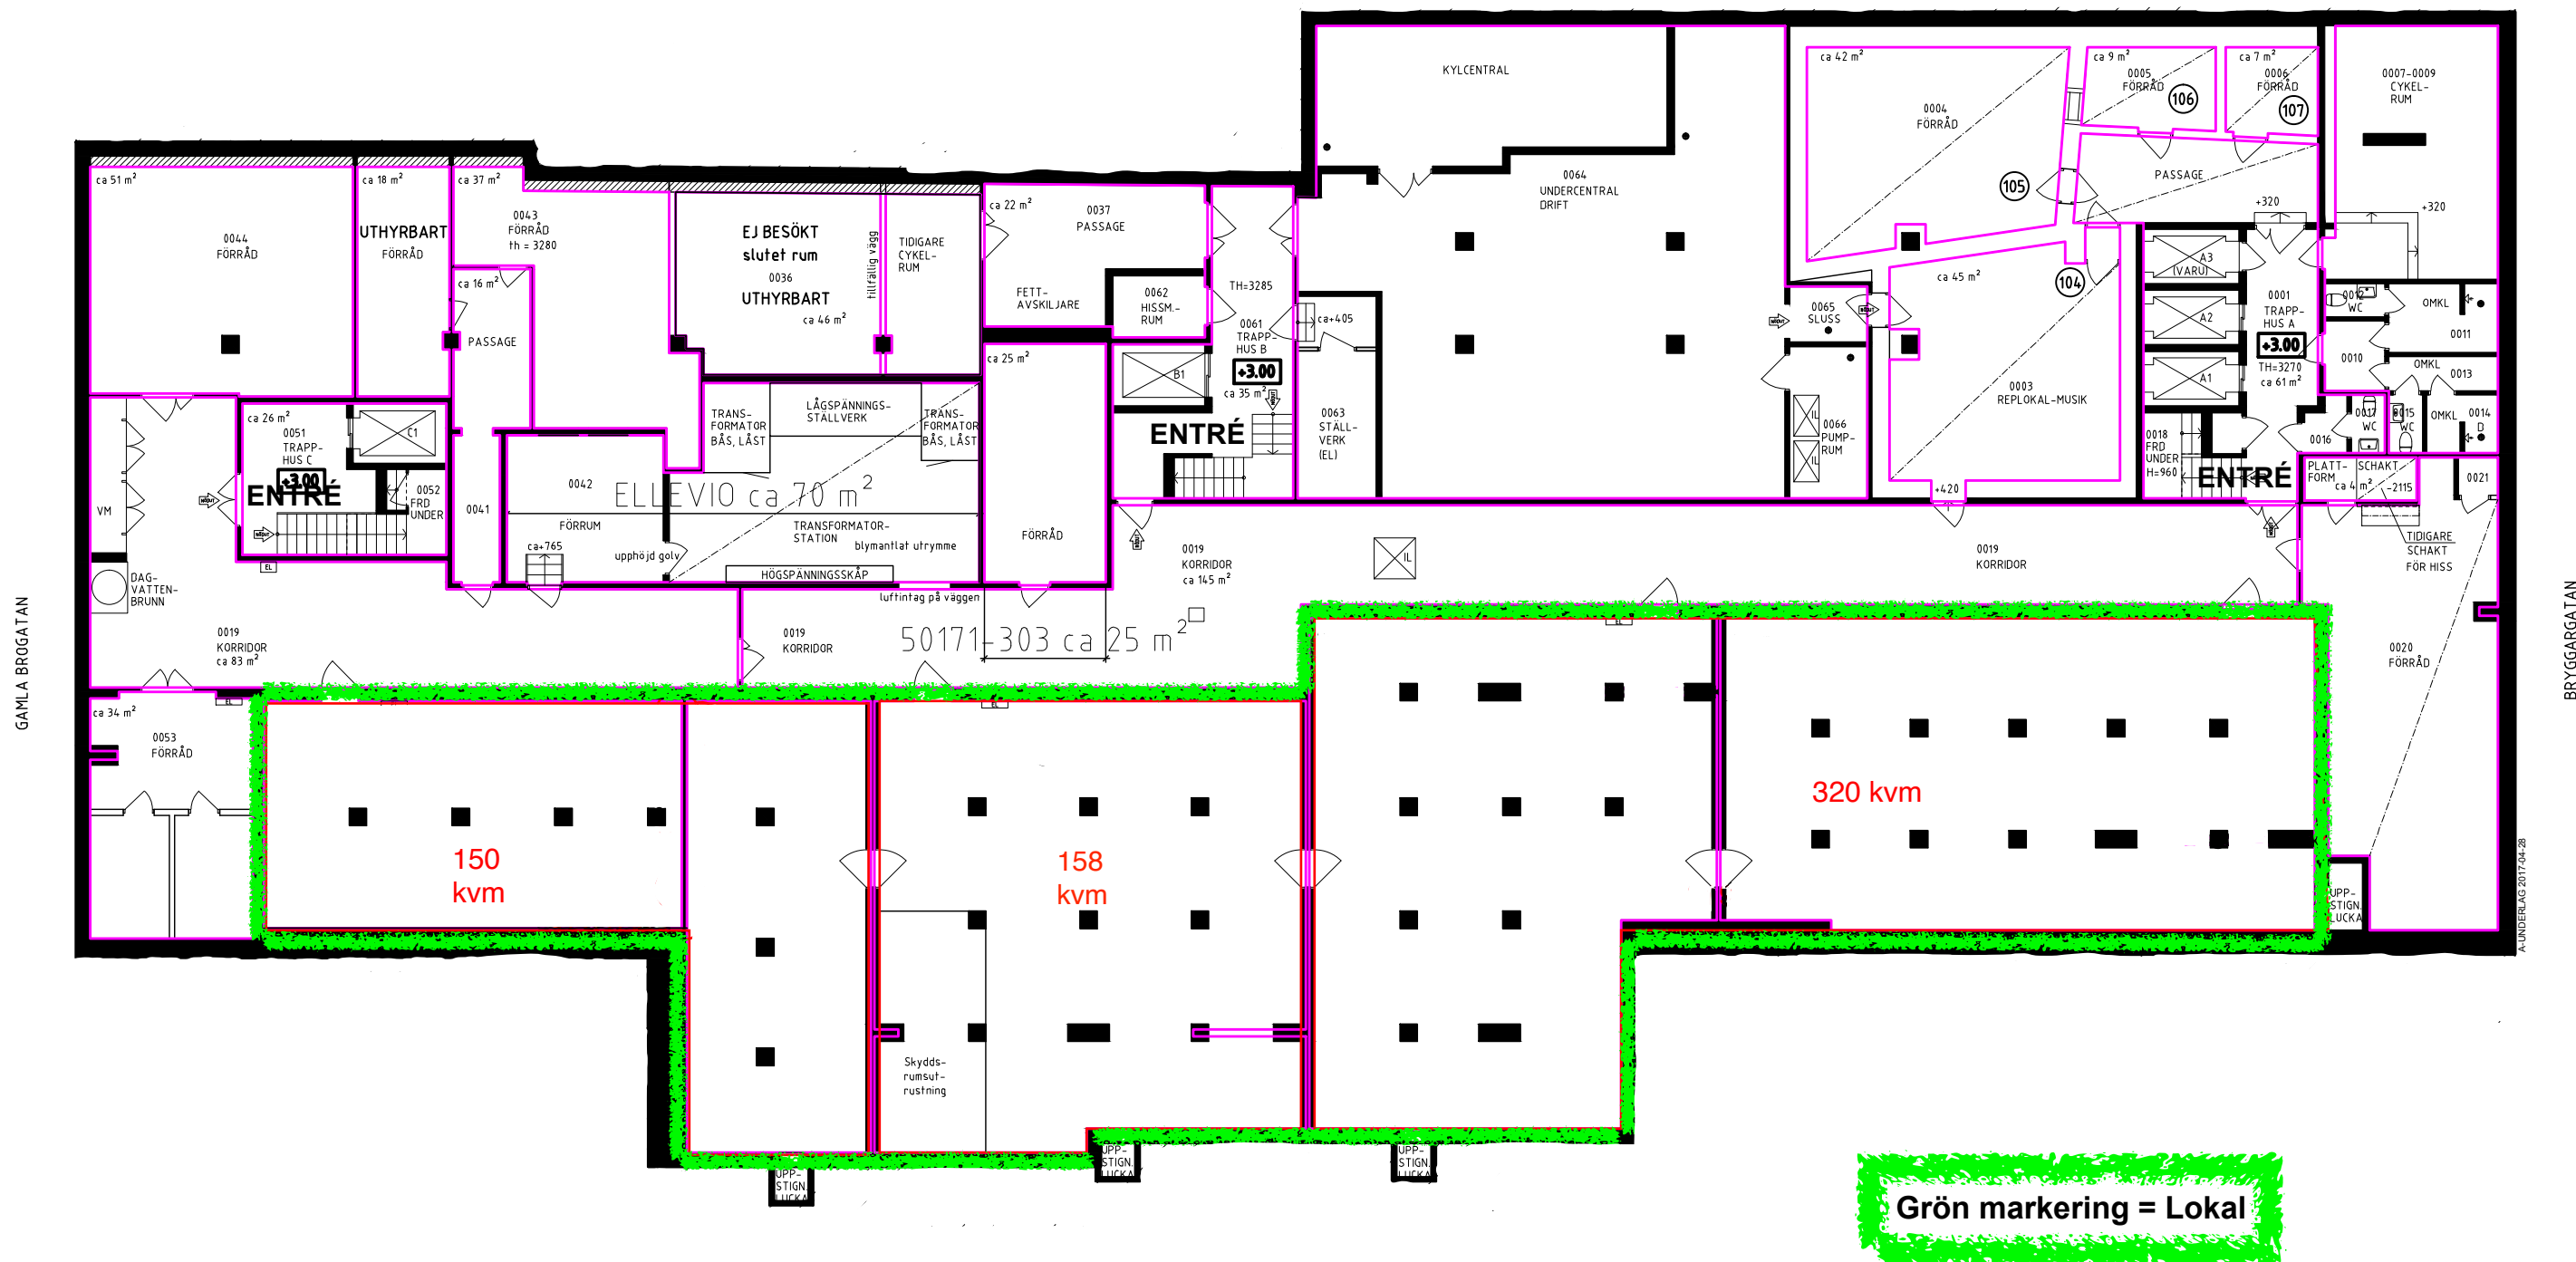

Digitalt uppmätt area:
 LOKALYTORNA
 Plan 0, källare - ytorna, se angiven
 yta per hyresgäst eller rum.

Real Estate
 Besöksadress: Arenavägen 55
 121 88 Stockholm
 Telefon 010-722 50 00



KV LAMMET 17,
 BRYGGARGATAN 4, STOCKHOLM
 LOA FÖR PLAN 0
 SKALA: 1:200 / A3
 Stockholm april 2017
 Uppdragsnummer: 1024 9365