



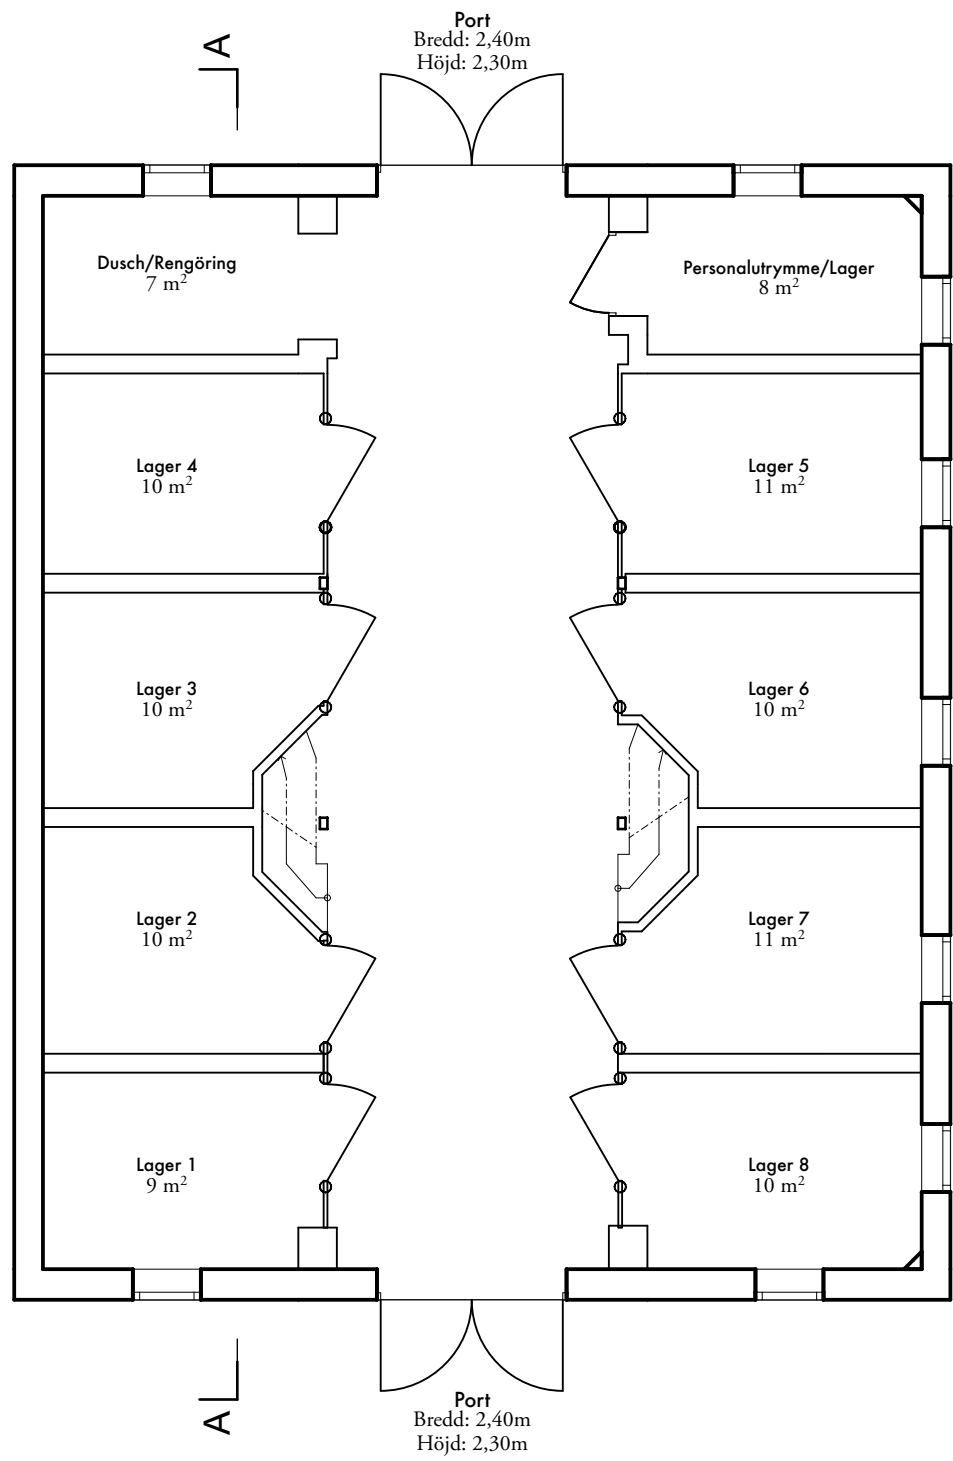

Bottenvåning

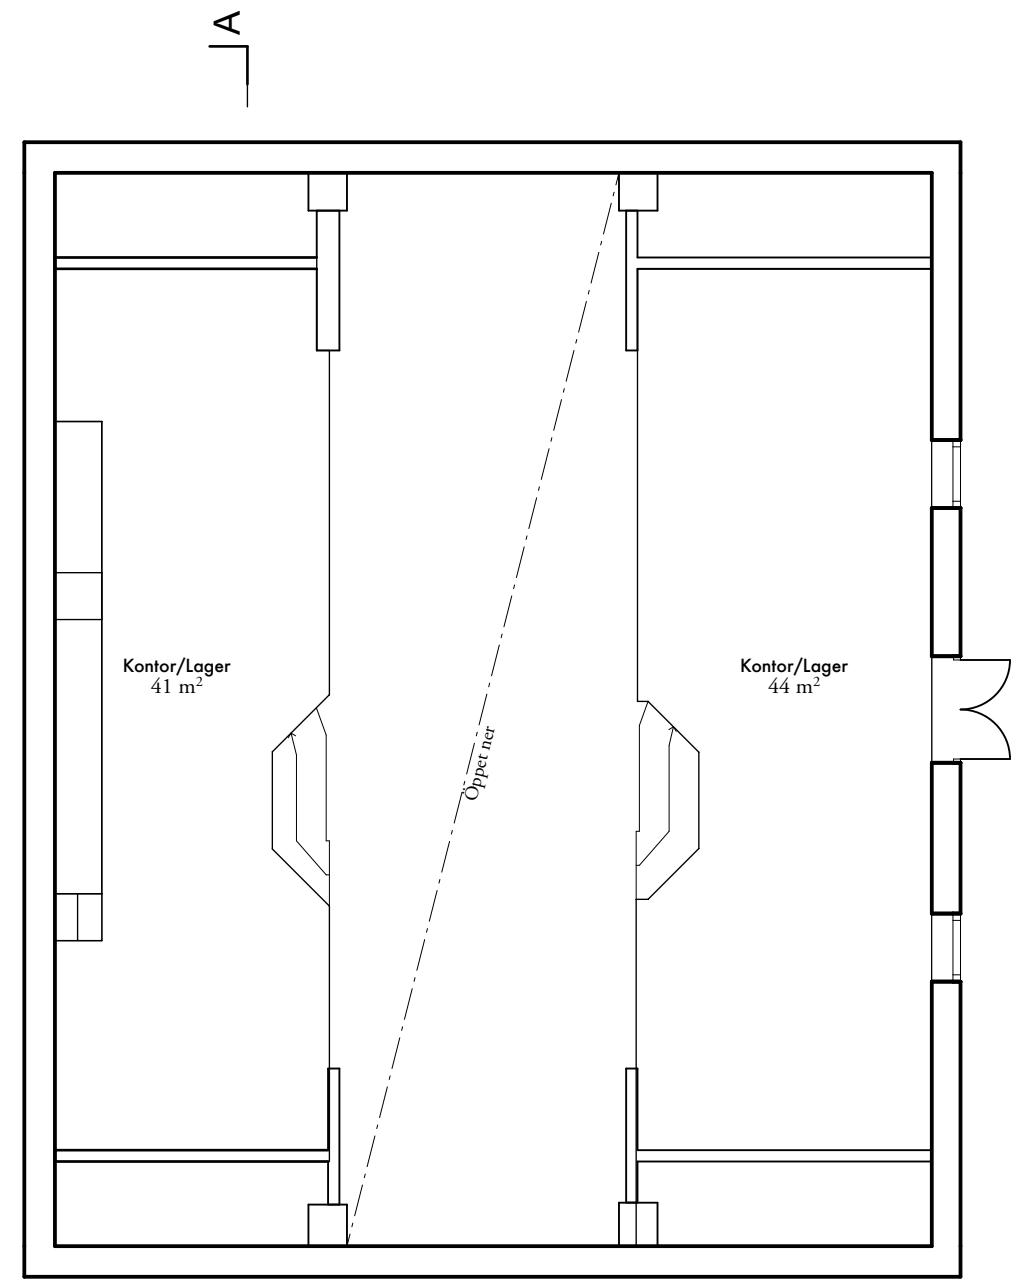


Plan 1 trappa

SKALA 1:100




FK 2023-06-09


BET	ANT	ÄNDRING AVSER	DATUM	Sign.
Informationshandling				
Valsta Säteri: Stall 2				
Ascape				
A	Ascape Arkitektur AB			www.escape.se
K				
V				
E				
L				
UPPDRAG NR		RTAD AV	HANDLÄGGARE	
-		AJ	AJ	
DATUM		ANSVARIG		
2023-		MI		
Planer				
SKALA		NUMMER		BET
1:100 (A3)		A-40.1-01		-

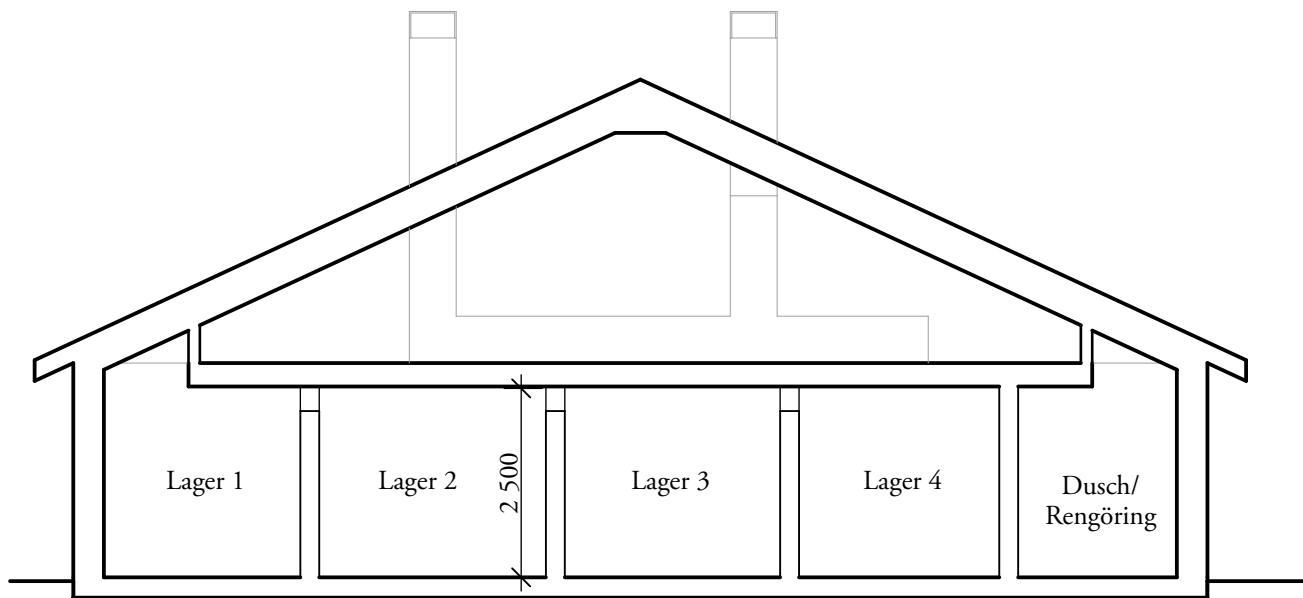


Sektion A

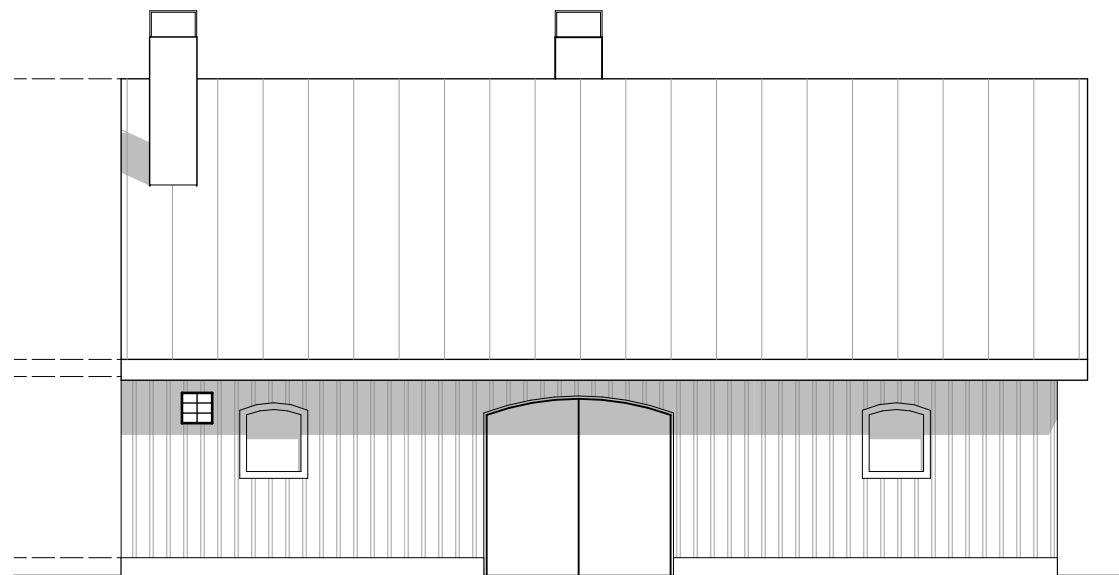

Fasad mot sydost

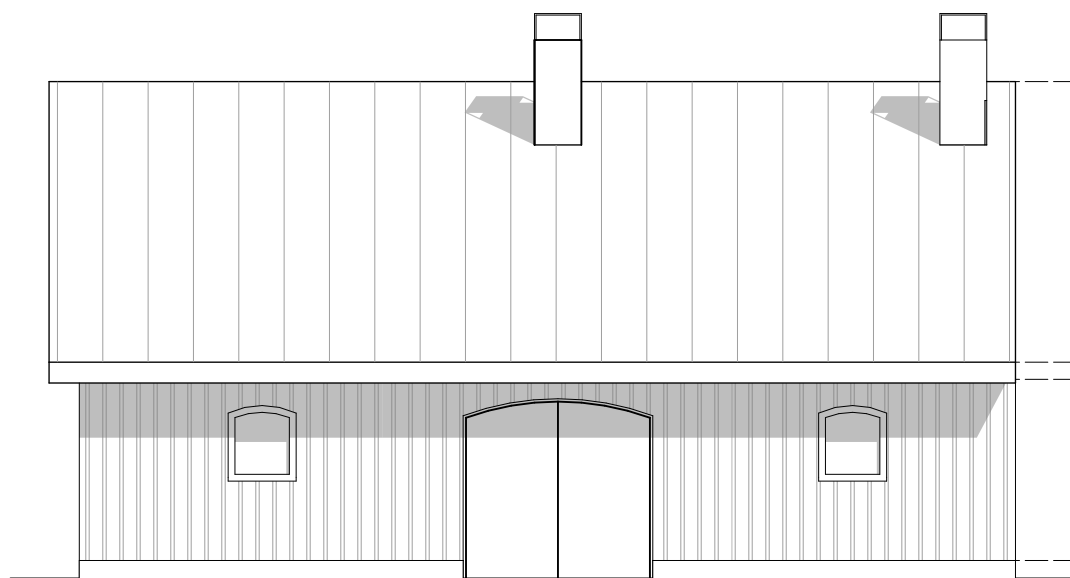


Fasad mot nordväst

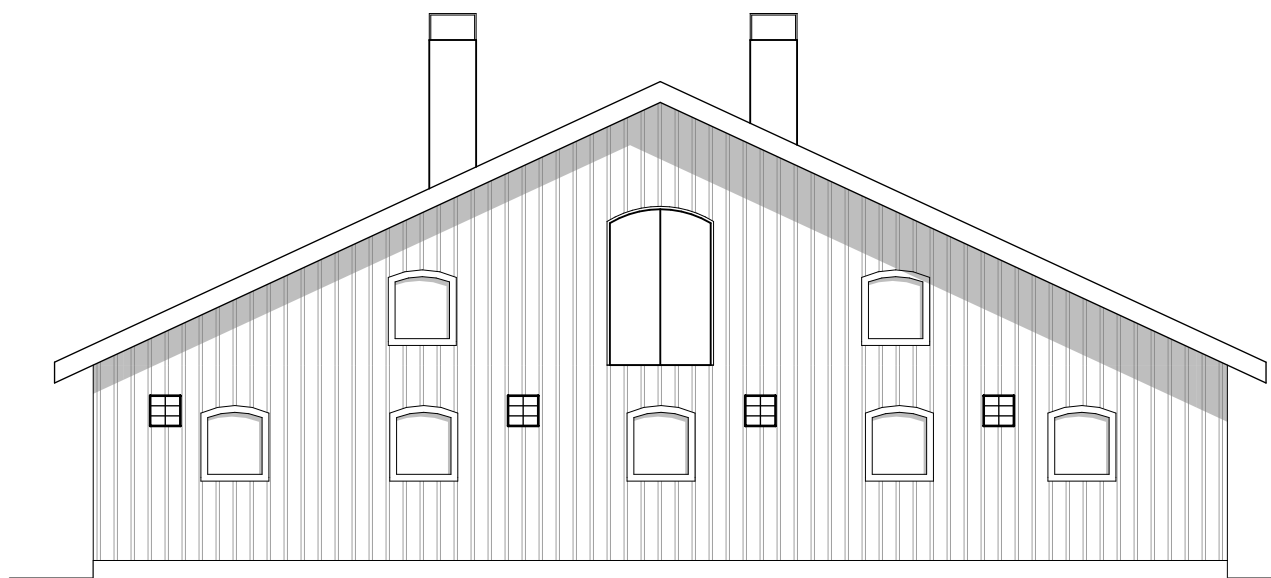

Fasad mot nordöst

SKALA 1:200

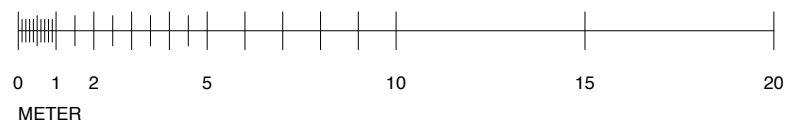

FK 2023-06-09

BET	ANT	ÄNDRING AVSER	DATUM	Sign.
Informationshandling				
Valsta Säteri: Stall 2				
Ascape				
A	Ascape Arkitektur AB			www.ascape.se
K				
V				
E				
L				
UPPDRAG NR		RITAD AV	HANDLÄGGARE	
-		AJ	AJ	
DATUM		ANSVARIG		
2023-		MI		
Sektioner & fasader				
SKALA		NUMMER		BET
1:100 (A3)		A-40.2-01		-