


Hus 8, 1 tr

Hus 7, 1 tr

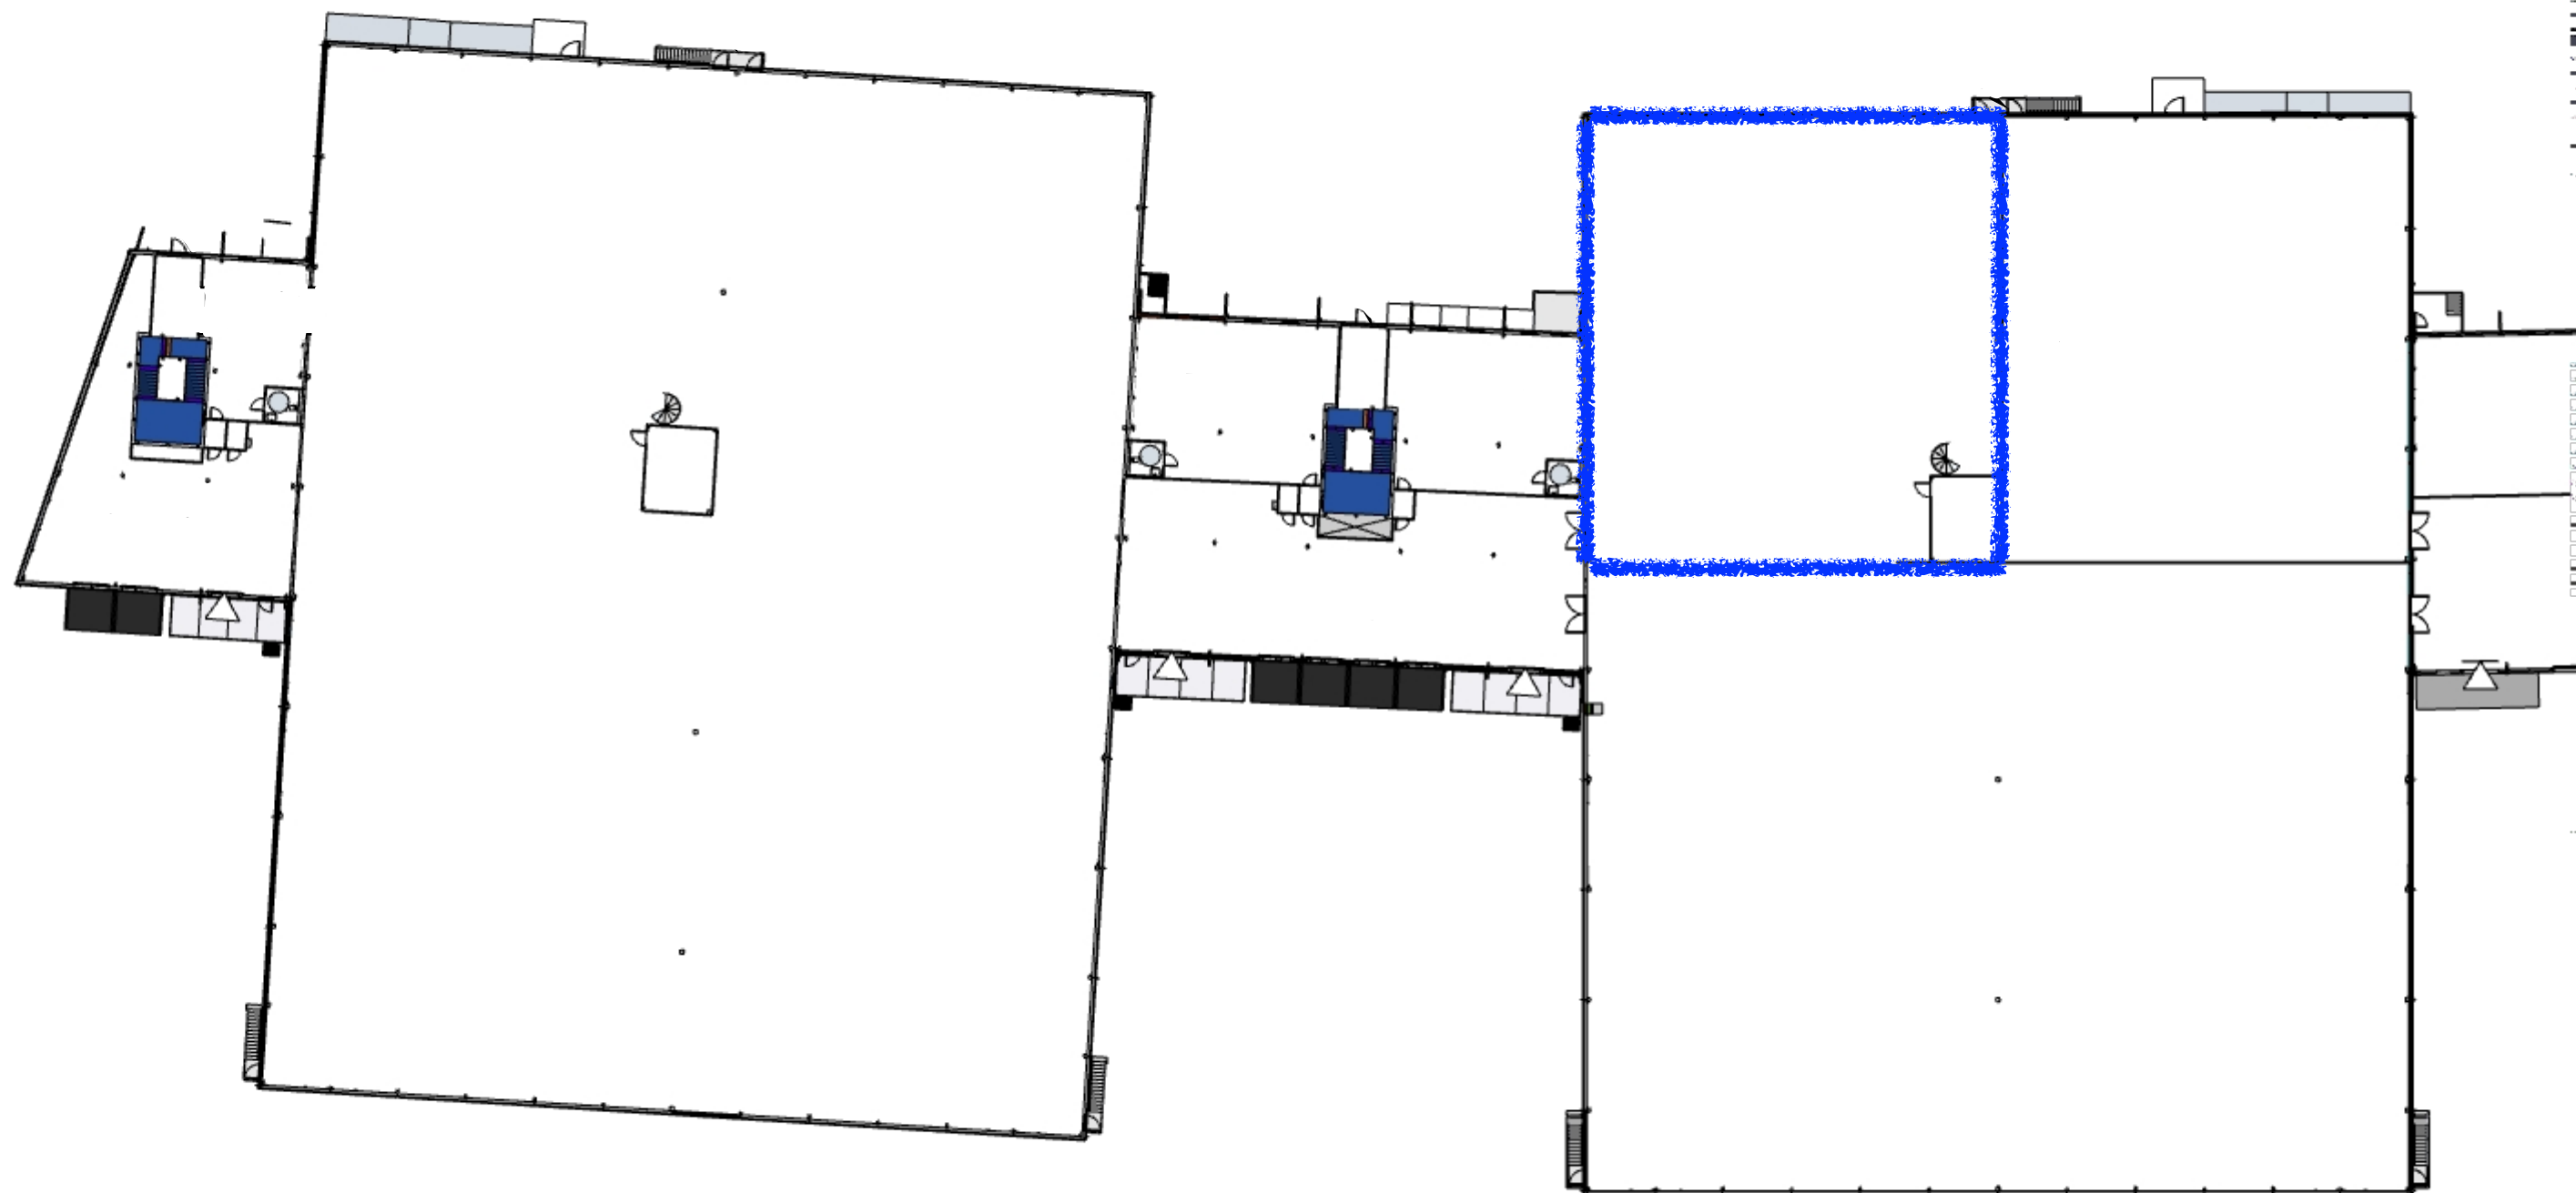

LOKAL:

Hus 7 & 8, KD5 - KD6

SKALA:

1:500

DATUM:

2024-09-24

FASTIGHETSBETECKNING:

ALBY 1:16

RITNING:

Plan 1

RITNING NR: