


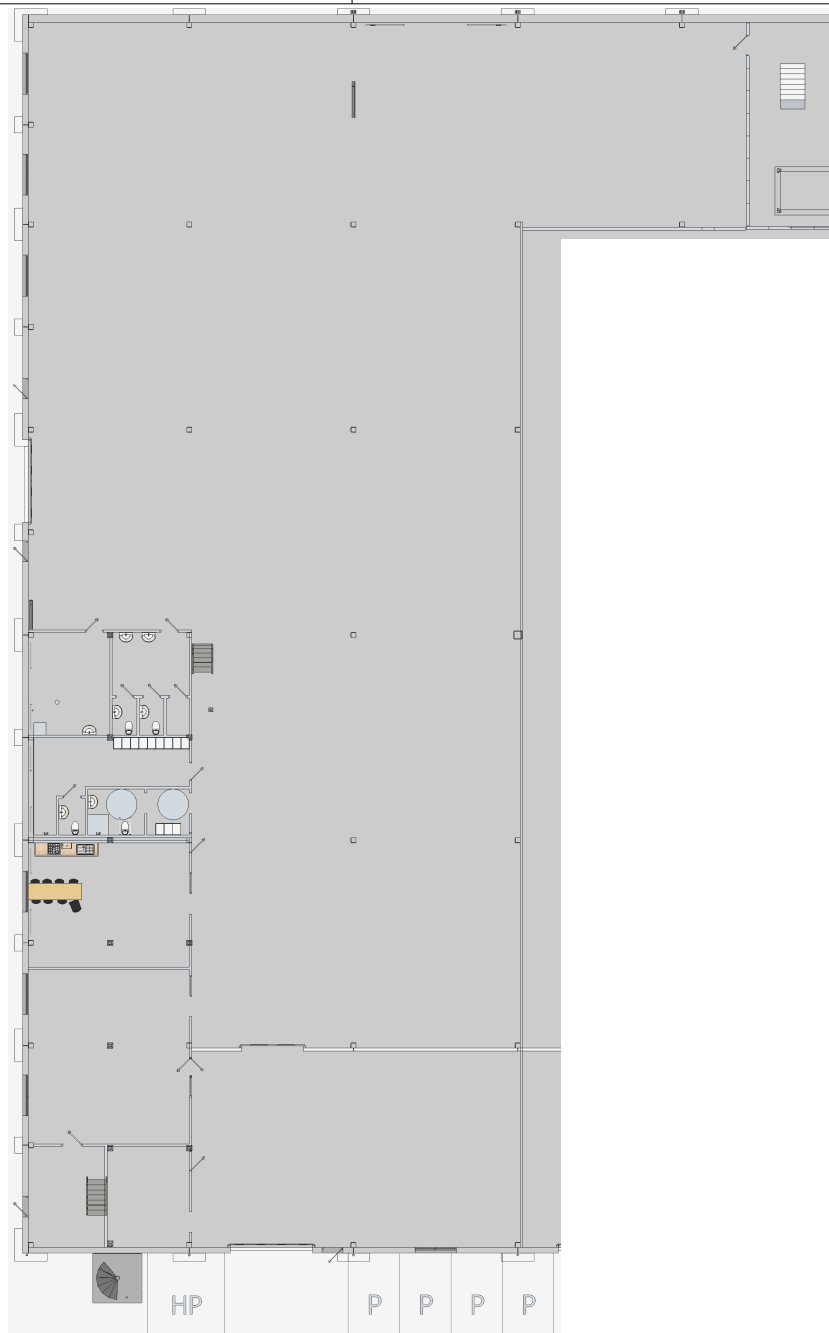

LOKAL:

Hus 2, plan 1

SKALA:

1:250

DATUM:

2023-04-20

KUND:

RITNING:

RITNING NR:

FASTIGHETS BETECKNING:

ALBY 1:13 HUS 2

PLANRITNING

