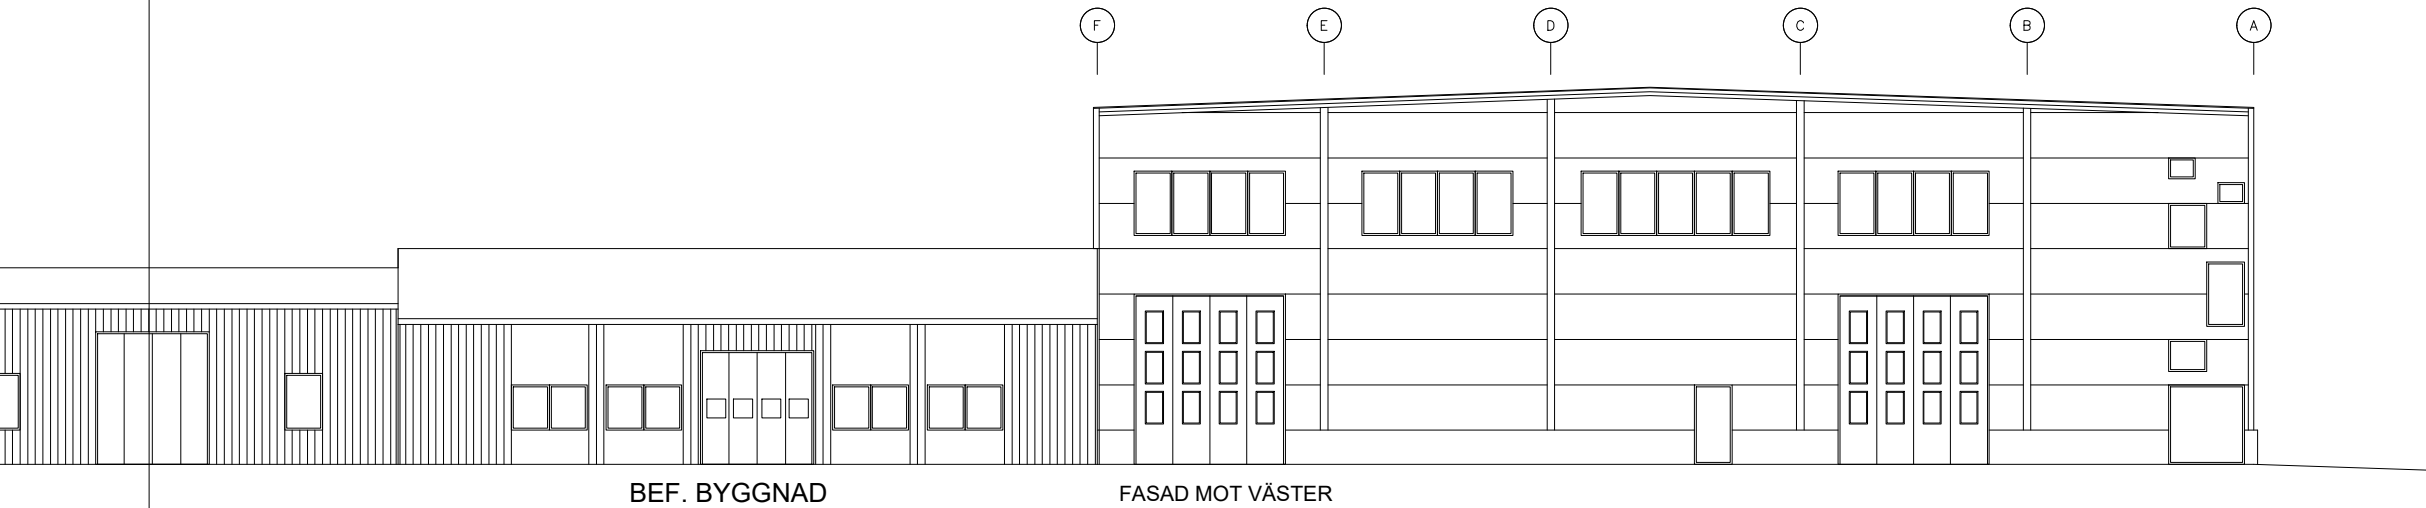
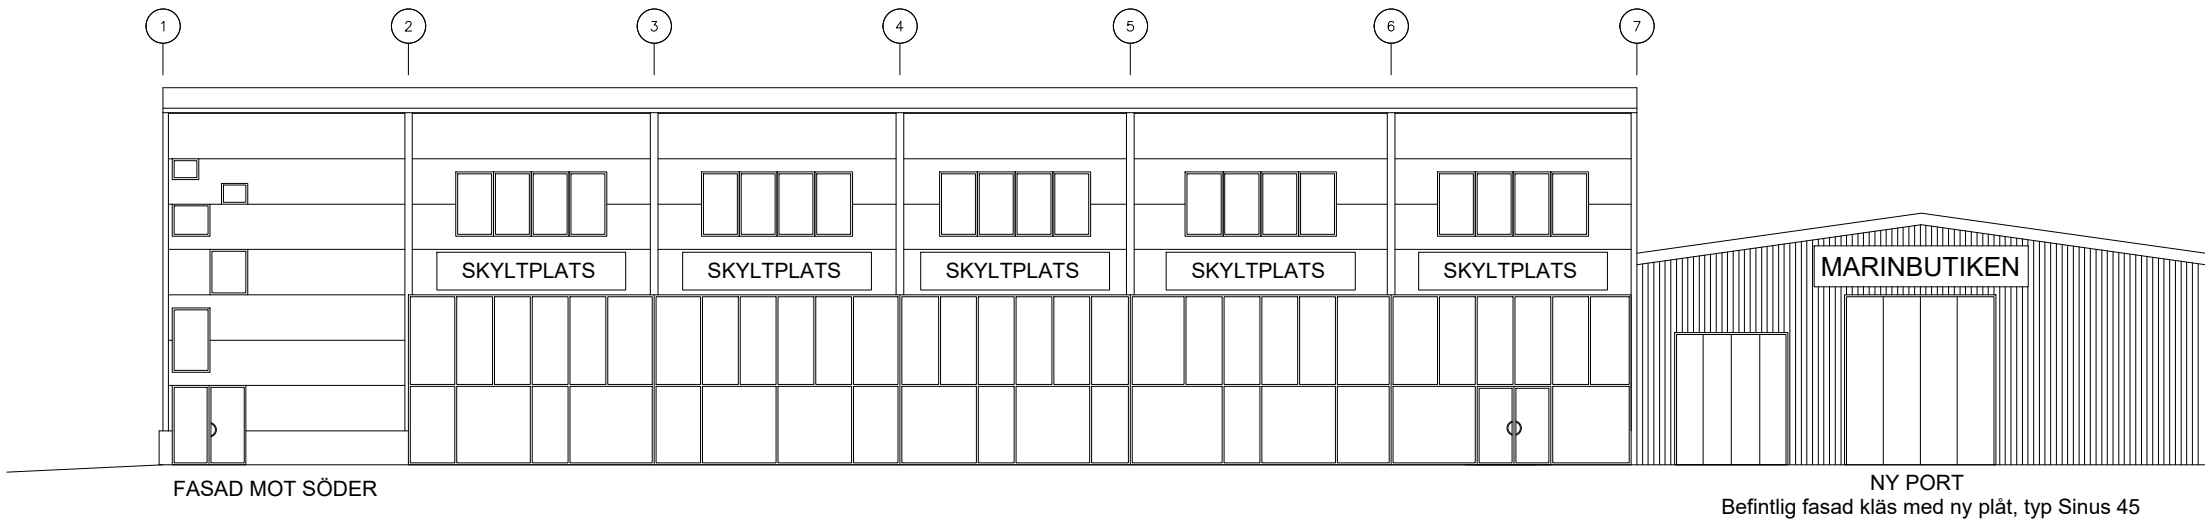
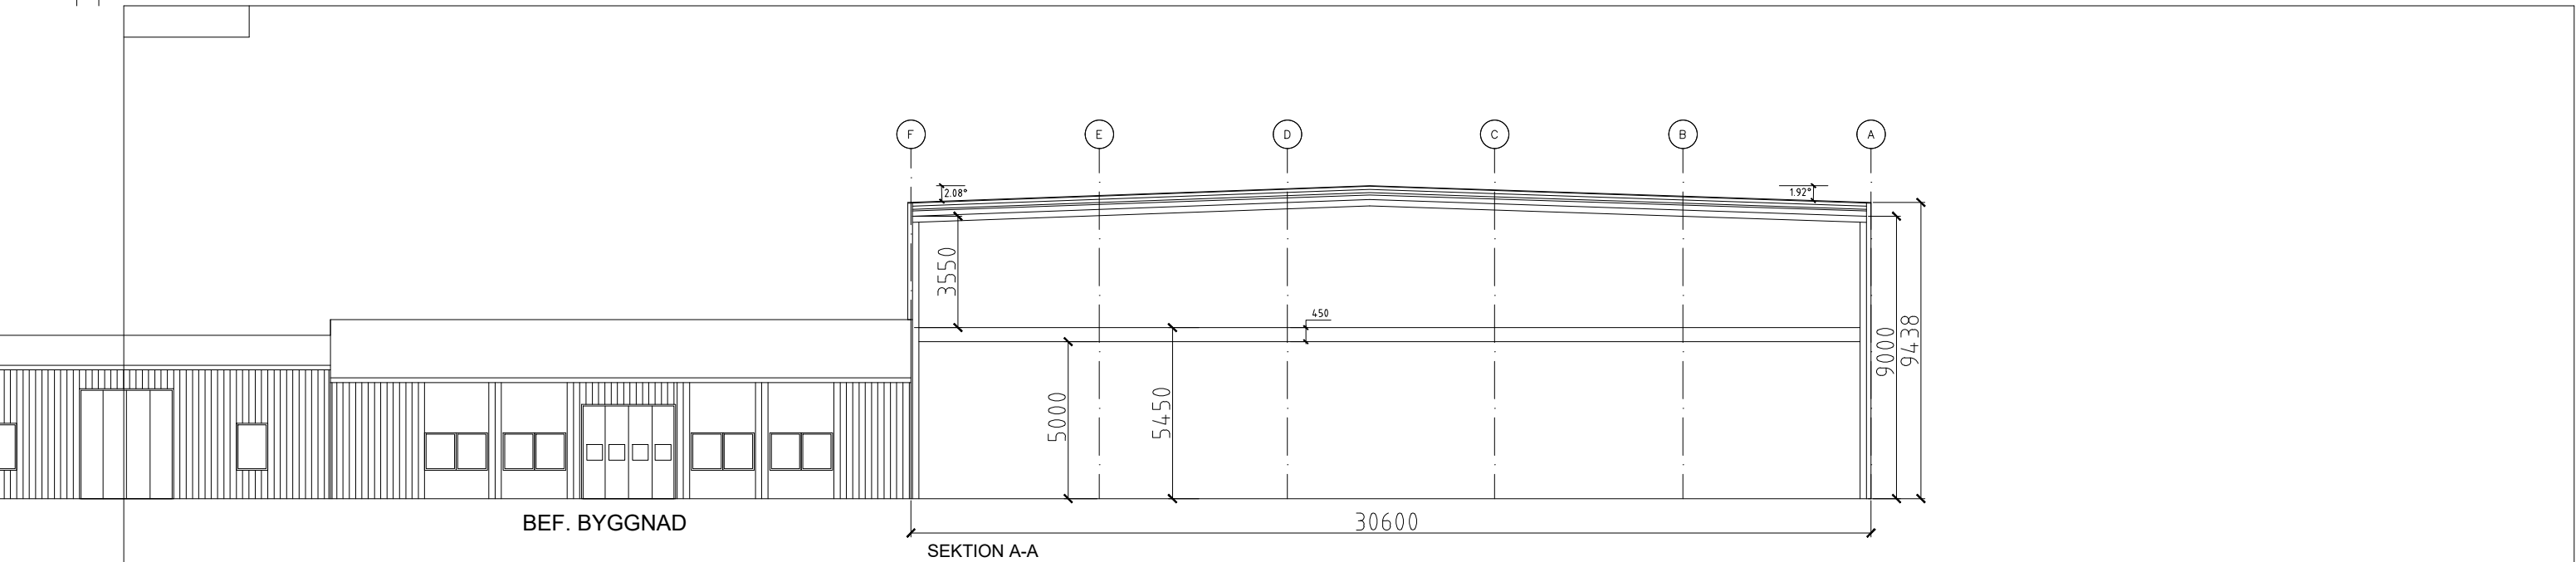


SKALA 1:100 ORIGINALSKALA I FORMAT A1

BET	ANT	ÄNDRINGEN AVSER	DATUM	SIGN
PRELIMINÄRHANDLING				
RUNÖ 7:105				
ÖSTERÅKERS KOMMUN				
				
UPPDRAG NR		HANDLÄGGARE OC	GRANSKAD	
DATUM 2020-09-17		ANSVARIG CS		
INDUSTRIHUS				
NYBYGGNAD				
FASADER, SEKTION				
SKALA	A1 1:100 A3 1:200	NUMMER	BET	
		A-40.3-101		