


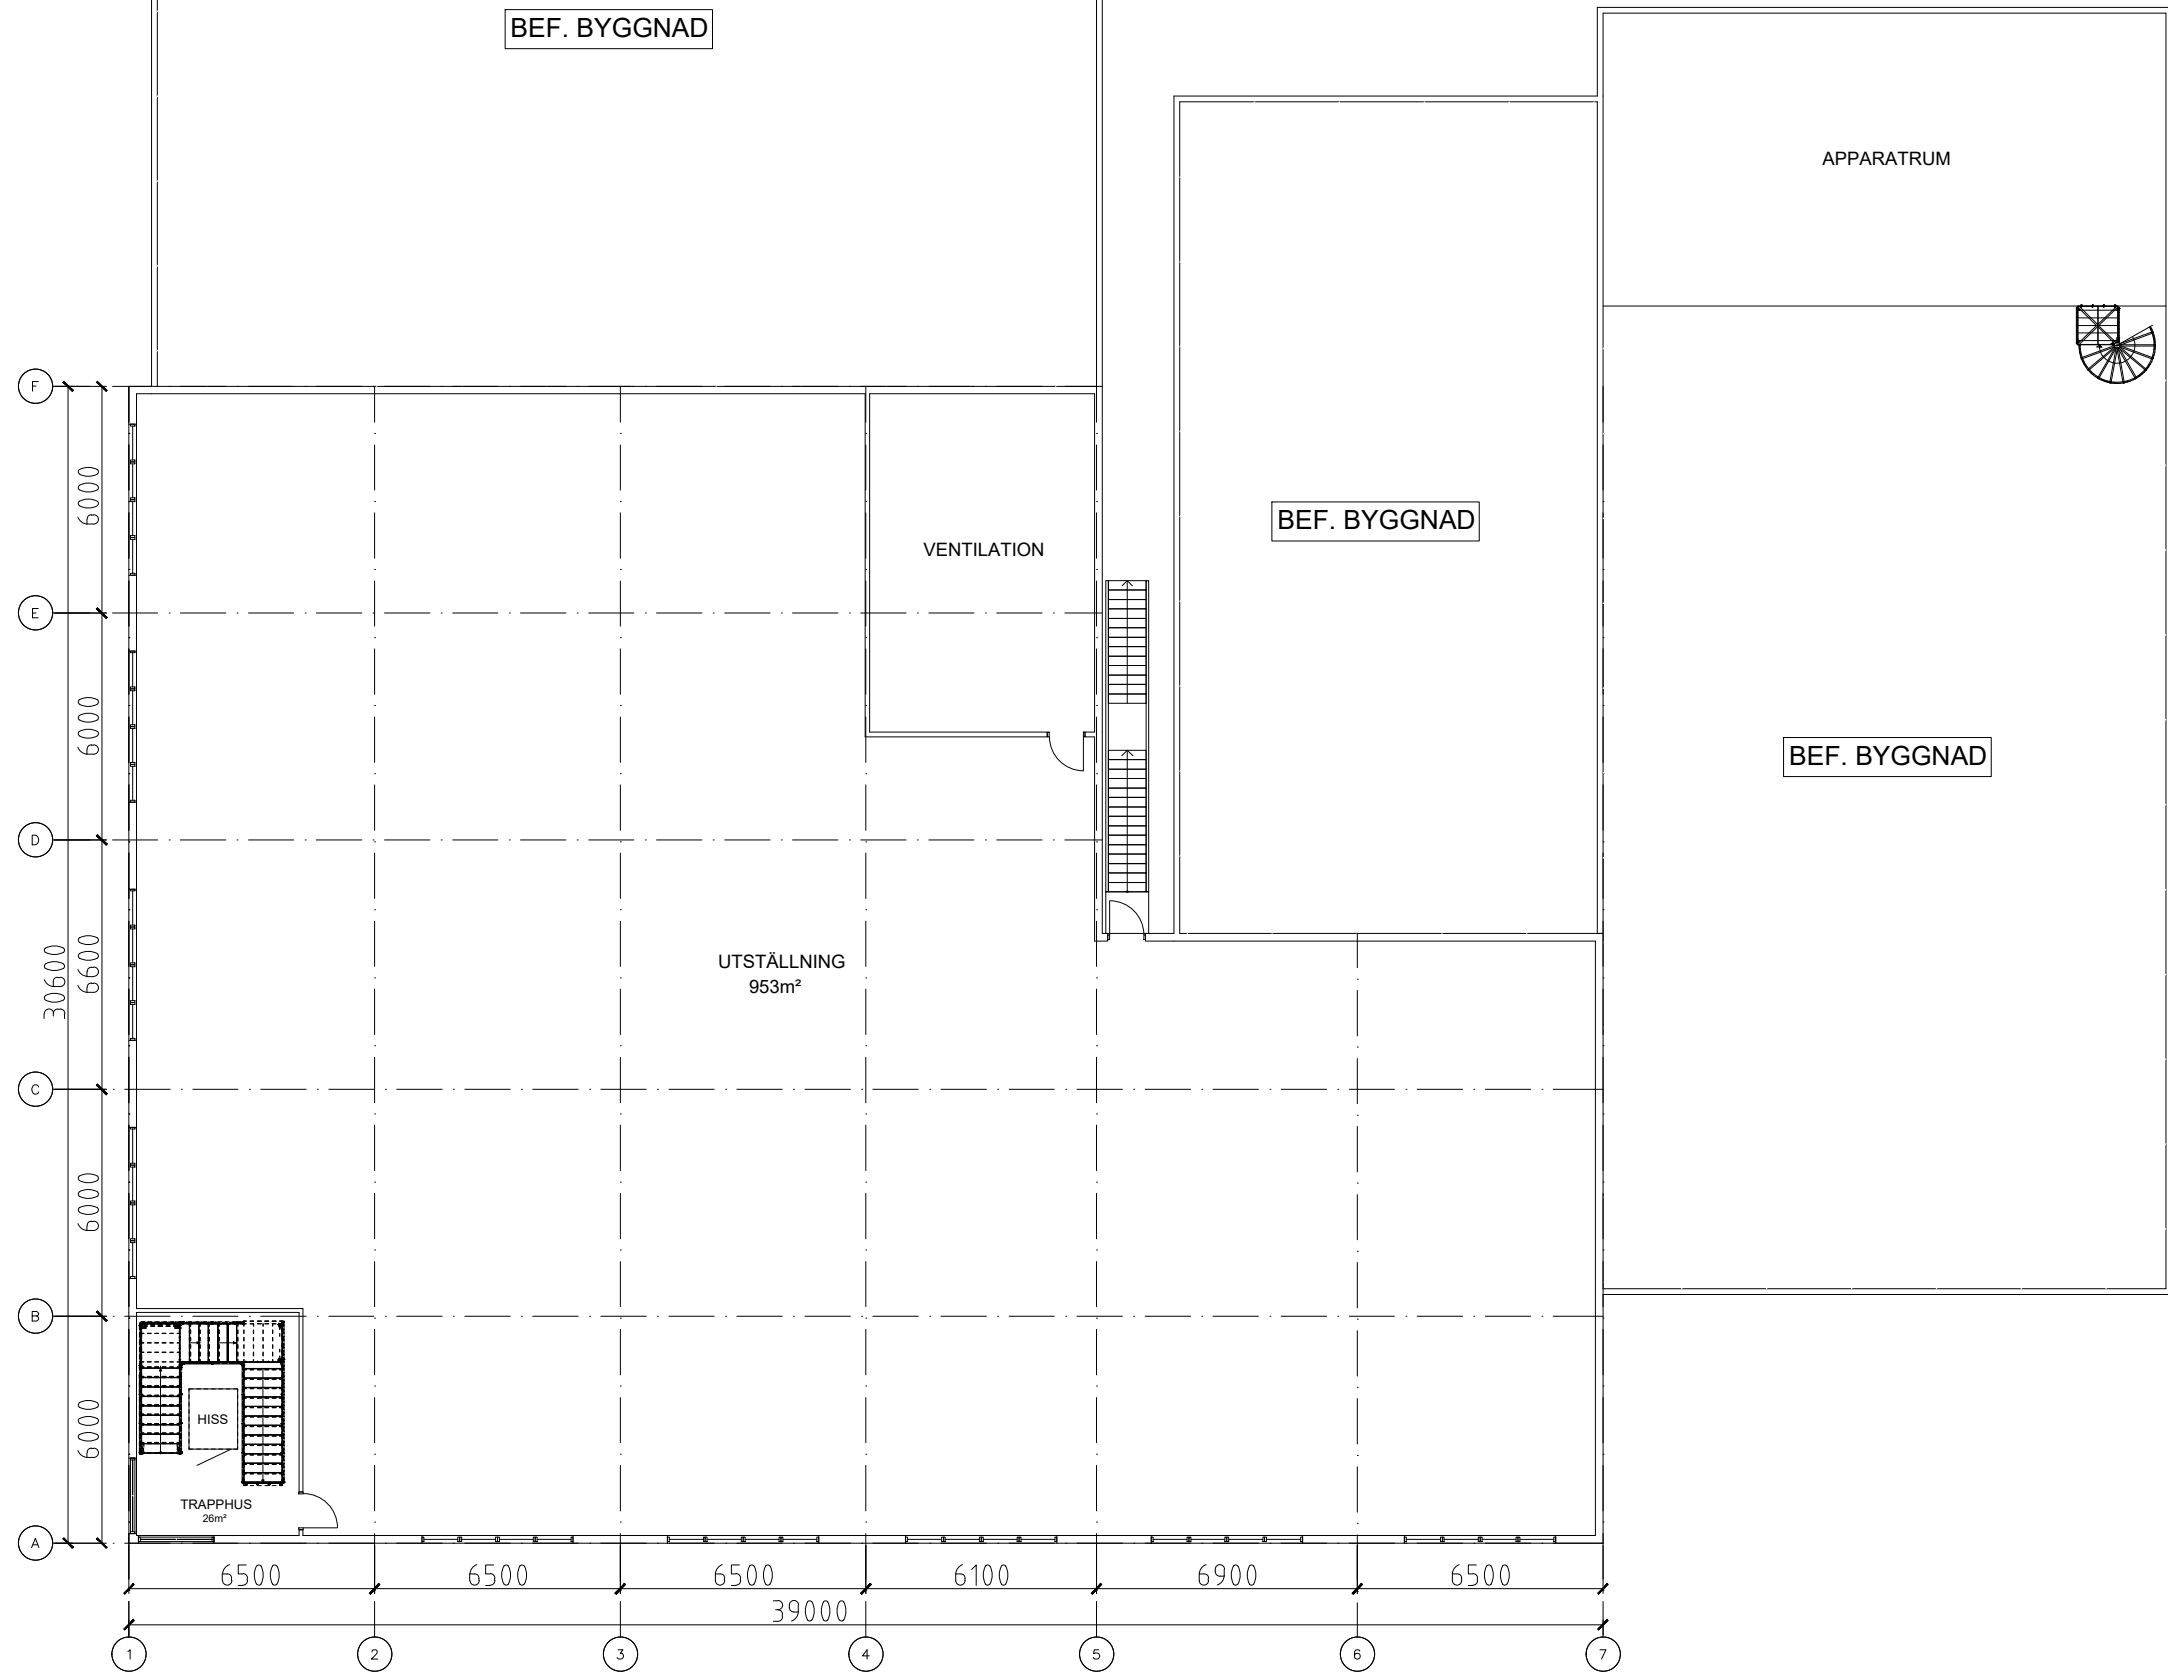

SKALA 1:100 ORIGINALSKALA I FORMAT A1

BET	ANT	ÄNDRINGEN AVSER	DATUM	SIGN
PRELIMINÄRHANDLING				
RUNÖ 7:105				
ÖSTERÅKERS KOMMUN				
				
UPPDRAG NR		HANDLAGGARE	GRANSKAD	
OC				
DATUM		ANSVARIG		
2020-09-17		CS		
INDUSTRIHUS				
NYBYGGNAD				
PLAN 1				
SKALA	NUMMER		BET	
A1 1:100	A-40.1-102			
A3 1:200				