


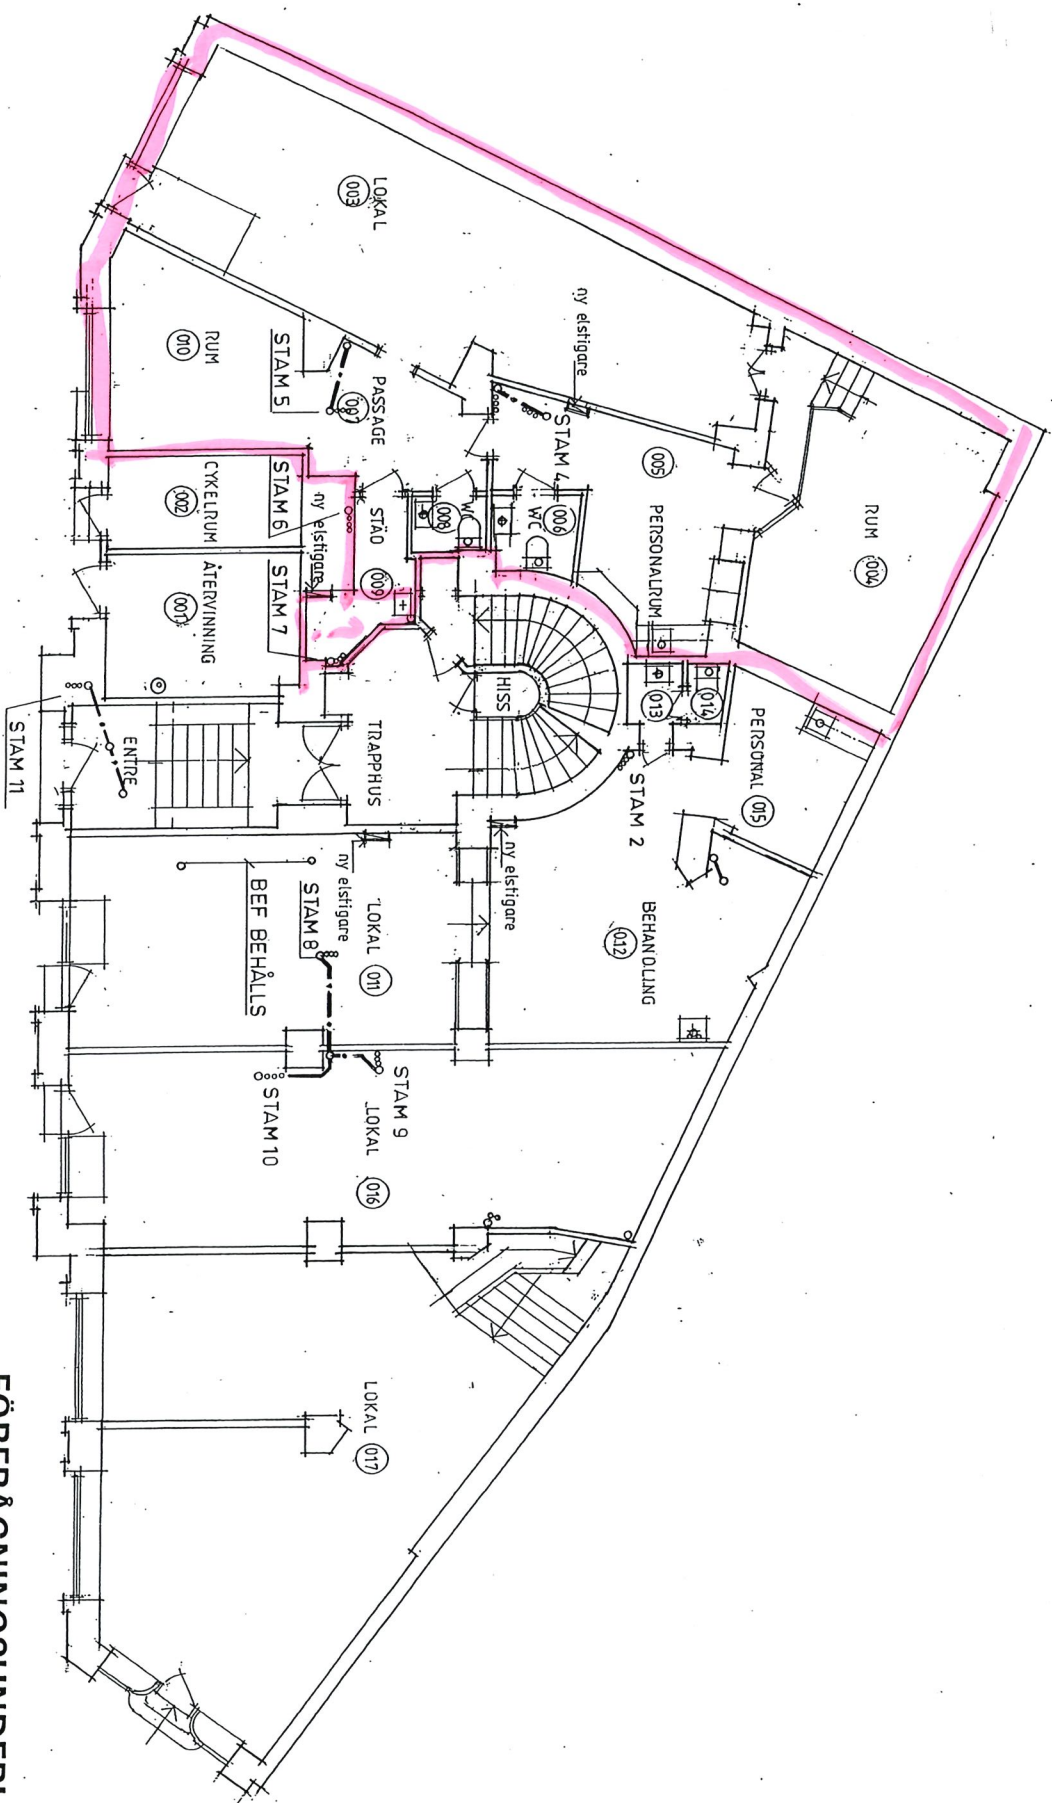

FÖRFRÅGNINGSUNDERLAG

REV	ANT	REV/ANSER	SIGN	DATUM

VVV Ingenjörer AB				KV LINDBACKEN 12 STOCKHOLM			
Gallgjutarevägen 5 171 48 SOLNA				VÄSTMANNAGATAN 6 NORRMÅLM			
Tel 08 - 82 82 30 Fax 08 - 82 83 90				PLAN AV BOTTENVÄNNING			
Yt. 2001-01-12				VÄTTE OCH AVLOPP			
SKALA 1:100				REV.			
9902 - V05-61-02							