


Kv. ANANASEN 2

BOFAKTABLAD

LOKAL 2-86 KVM

HENNINGS GATA 8B - BV

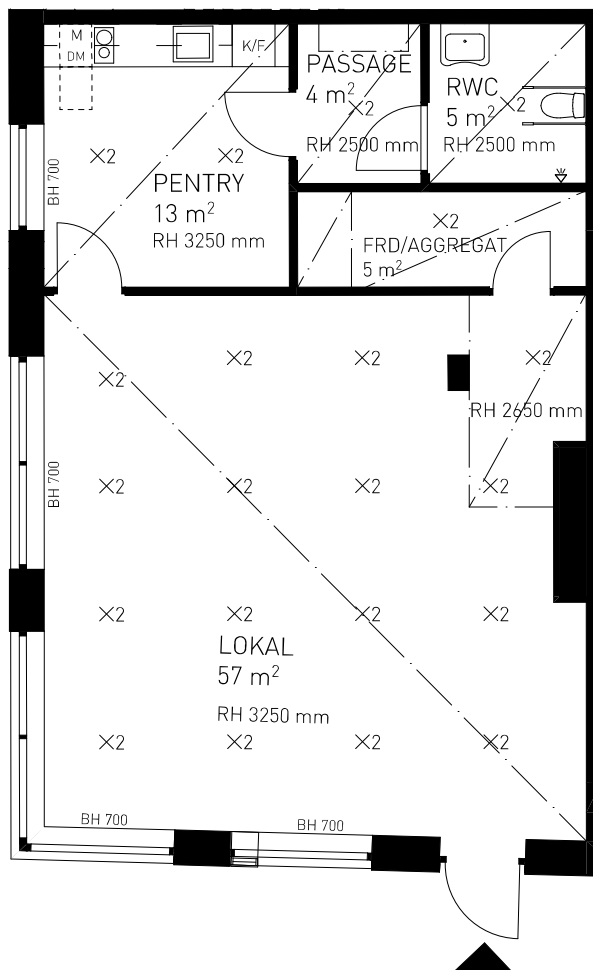

FÖRKLARINGAR

GENERELLT:

DET ÄR EJ TILLÅTET ATT BORRA I VÅTRUM OCH FASAD.
DUSCHBLANDARENS PLACERING: 900 mm ÖVER GOLV.
DUSCHPLATSEN ÄR UTRUSTAD MED DRAPERISKENA.

K/F KOMB. KYL / FRYS

SPIS

DM FÖRBERETT FÖR DISKMASKIN

M FÖRBERETT FÖR MIKROVÅGSUGN

NATURSTEN

KLINKER

X1. BELYSNINGSUTTAG

X2. BELYSNINGSARMATUR

HANDDUKSTORK

EL-C INFÄLLD EL/IT-CENTRAL


FS FÖRDELARSKÅP

MULTIMEDIAUTTAG

KAPPHYLLA




UNDERTAK

RH RUMSHÖJD 2550 mm
OM EJ ANNAT ANGES

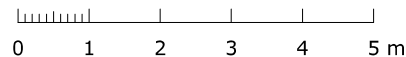BH BRÖSTNINGSHÖJD 650 mm
OM EJ ANNAT ANGES


SKALA 1:100

SITUATION

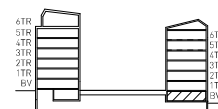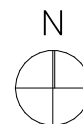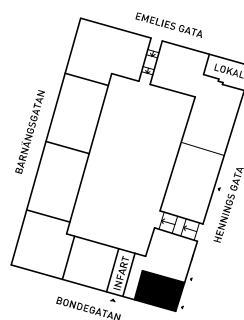

MED RESERVATION FÖR EVENTUELLA ÄNDRINGAR OCH TRYCKFEL