




TORSHAMN KISTA ÄNG

BOFAKTABLAD

KS

LOKAL 86 KVM

TORSHAMNSGATAN 57 LOKAL 870-2-002 BV

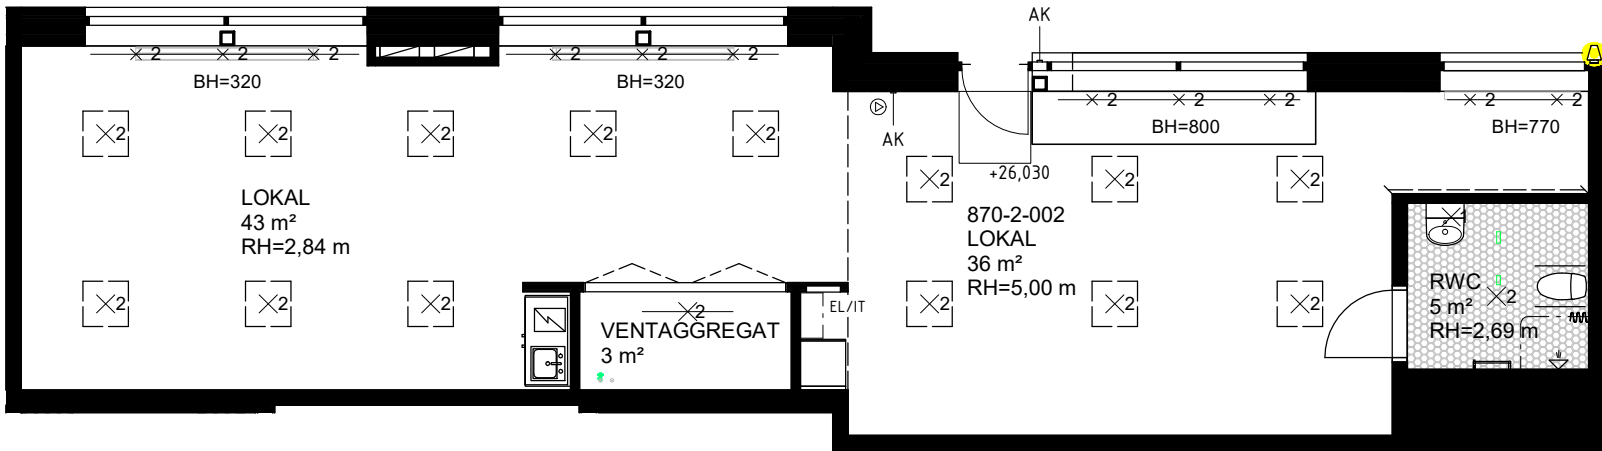

FÖRKLARINGAR

GENERELLT:
DET ÄR EJ TILLÅTET MED HÅLTAGNING I VÄTRUM, I SCHAKTVÄGGAR ELLER I FASAD.

INFÄLLD TORKMATT

KLINKER

EL/IT INFÄLLD EL/IT CENTRAL

KAPPHYLLA

X1 BELYSNINGUTTAG

X2 BELYSNINGSARMATUR

HANDDUKSTORK

FÖRSTÄRKT VÄGG

MULTIMEDIAUTTAG

RH RUMSHÖJD

BH BRÖSTNINGSHÖJD

SITUATION



1:100

