




TORSHAMN KISTA ÄNG

BOFAKTABLAO

KS

LOKAL 286 KVM

TORSHAMNSGATAN 4B LOKAL 870-2-004 BV

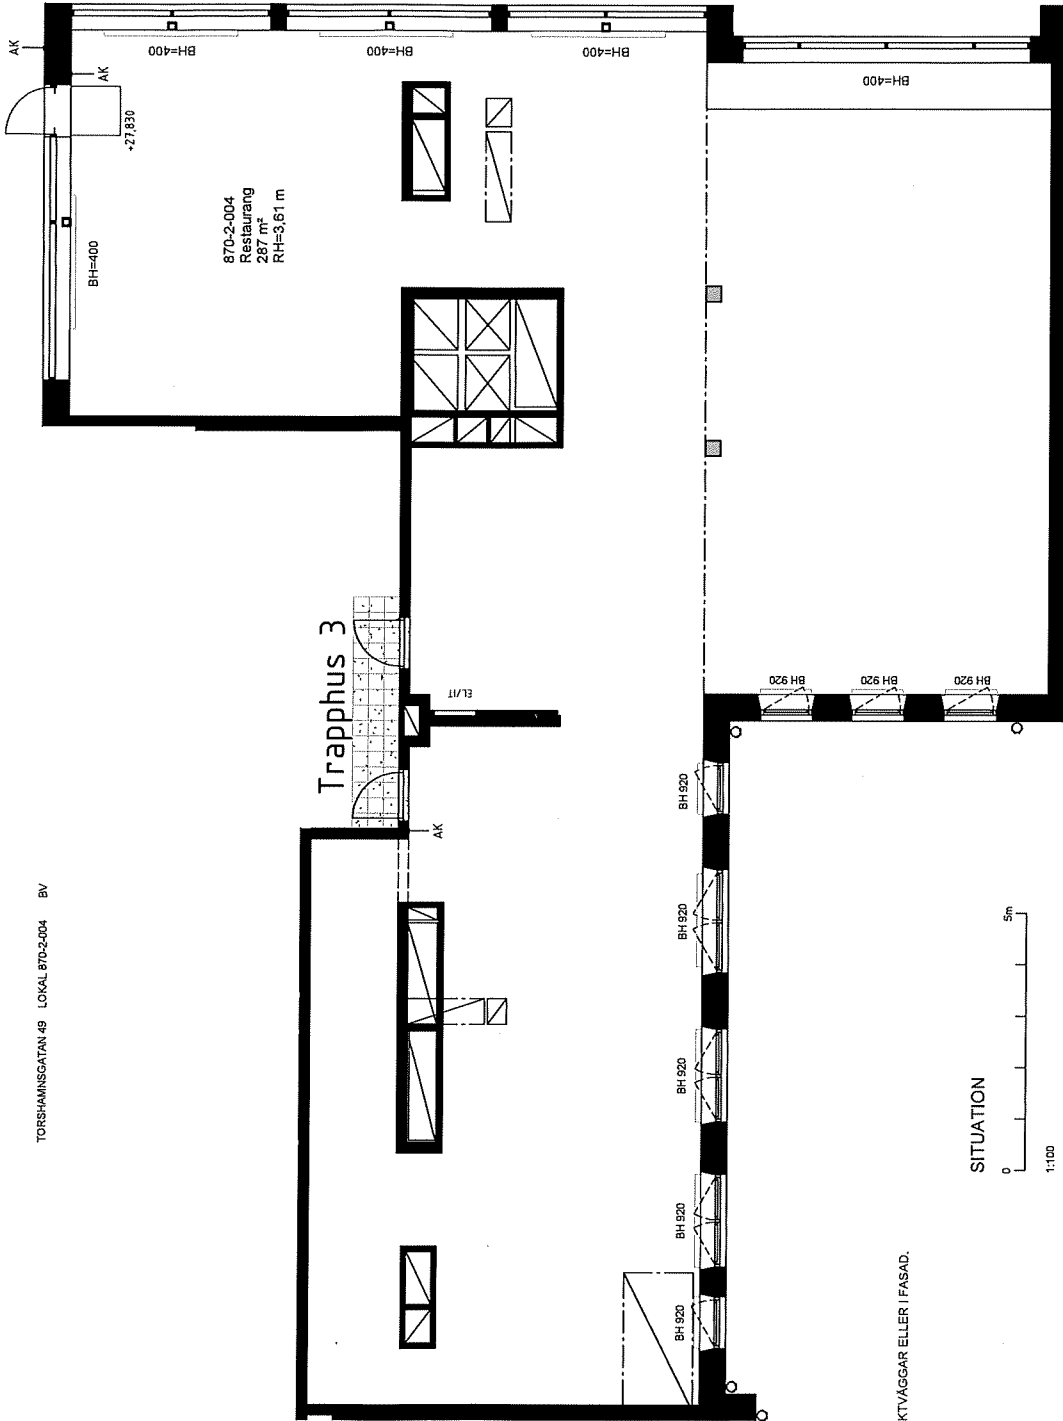

FÖRKLARINGAR

GENERELLT:
DET ÄR EJ TILLÄT MED HALTAGNING I VATRUM, I SCHAKTVÄGGAR ELLER I FASAD.

- INFÄLLD TORKMATT
- KLUNKER
- EL/IT INFÄLLD EL/IT CENTRAL
- KÄPPHYLLA
- X1 BELYSNINGUTTAG
- X2 BELYSNINGSARMATUR
- HANDDUKTORK
- FÖRSTÄRKT VÄGG
- MULTIMEDIAUTTAG
- RH RUMSHÖJD
- BH BROSTNINGSHÖJD

SITUATION

