


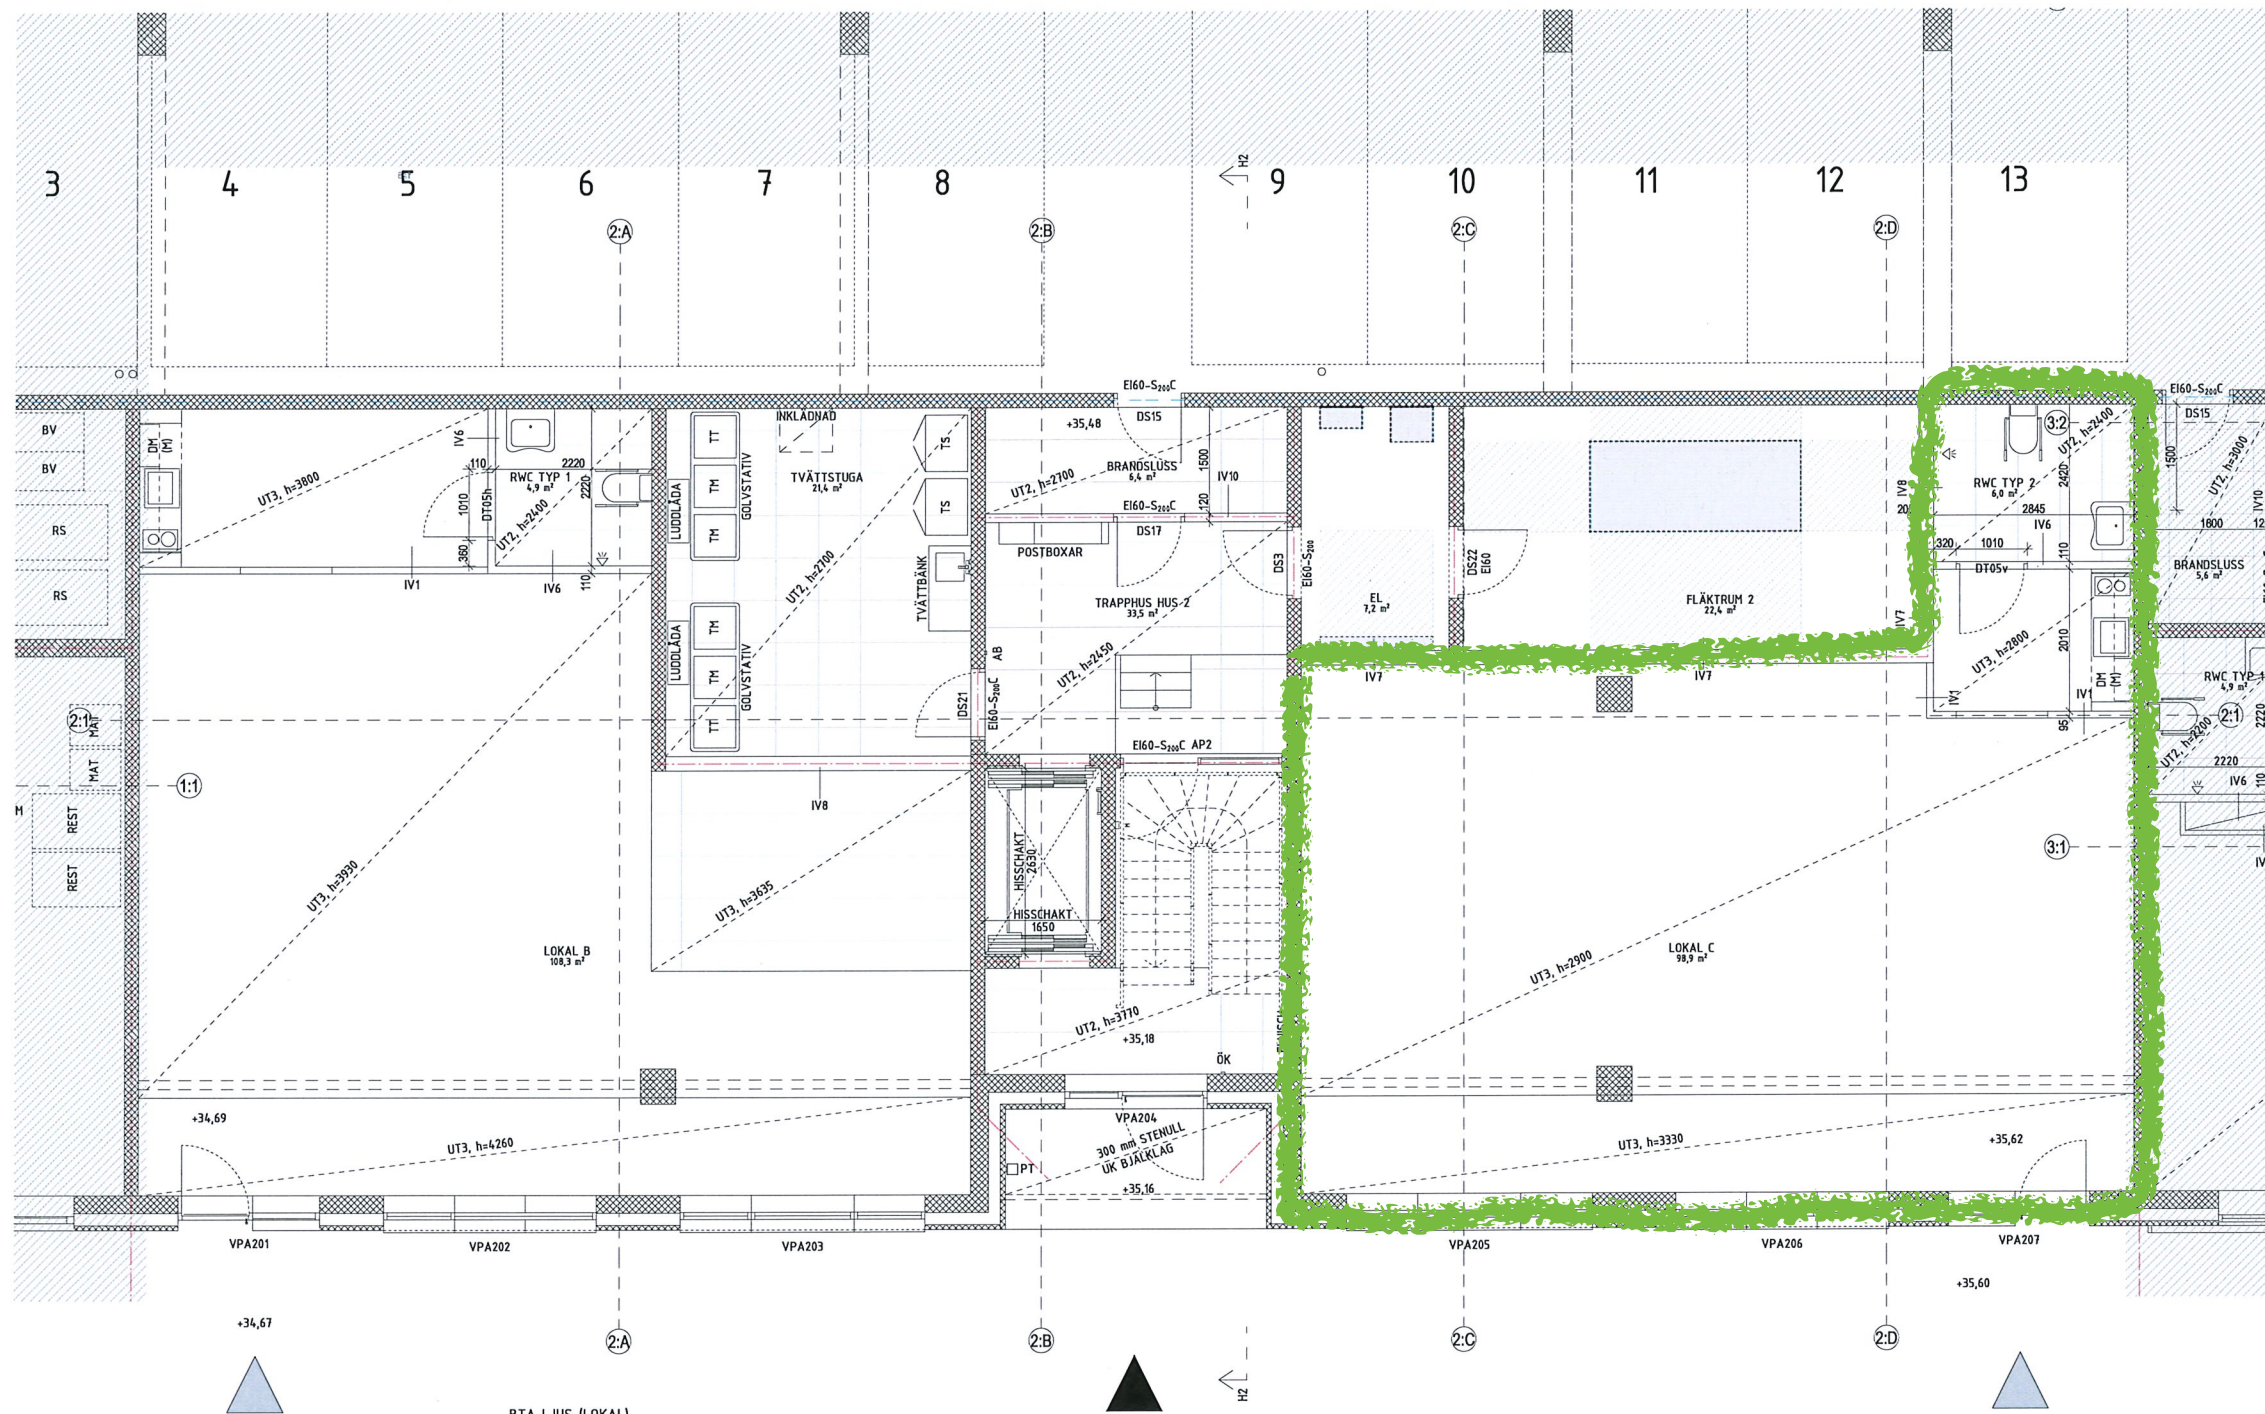

FÖRKLARING

- +XX,XX = Plushöjd på färdigt golv, anges i meter
- Brandcellsgräns EI 30 = Brandcellsgräns EI 30
- Brandcellsgräns EI 60 = Brandcellsgräns EI 60
- Brandcellsgräns REI 90-M = Brandcellsgräns REI 90-M
- El 30-Sm = Dörr, parti, fönster i respektive brandteknisk klass enligt brandbeskrivning
- Genomlyst vägledande markering för utrymning = Genomlyst vägledande markering för utrymning
- BGV = Brandgasventilation
- VL = Vindslucka
- S = Stuprör
- AB = Aptus belysningsystem
- ÖK = Öppnackapp
- ÖK = Öppnackapp
- VS = Magnetuppspälld dörr
- ELC = Fördelarskåp
- L = Linneskåp
- G = Garderob
- ST = Städsåp
- K = Kylskåp
- F = Frysskåp
- K/F = Kyl- / Frysskåp
- H = Högsåp
- DM = Diskmaskin
- U = Ugn
- M = Microvågsugn
- [M] = Plats för microvågsugn
- TH = Tvättmaskin
- TT = Torktumlare
- KM = Kombimaskin
- HT = Handduksstork
- IL = Inspektionslucka badrum, placering min 500 mm öf, utförs valtätat enl säker valten
- GS = Bullerdämpande glasskärm enl akustik
- Kapphylla = Kapphylla
- UT1 = Fast gipsunderlag, h= min 2300 mm primär 45 mm och sekundär 25 mm samt 2x15 mm gips
- UT2 = 20 mm mineralullsabsorber i bärverk, h= enligt planritning
- UT3 = Akustikunderlag, Ecophon Focus A 60x60 eller likv, h= enligt planritning

= Vegg, pelare enligt prefab



FÖRESKRIFT

HÄNVISNING

220121

BET	ANT	ÄNDRING AVSER	DATUM	SKR
-----	-----	---------------	-------	-----

PRELIMINÄRHANDLING

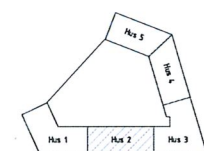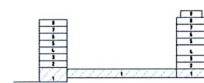

A	Enter Arkitektur AB	TEL: 010-4848300
K	Jan Borglund Byggnads AB	TEL: 08-669 10 18
E	Simon Larsson Elkonsult AB	TEL: 0739-26 27 51
VS	PGB VVS & Energi AB	TEL: 08-400 29 623
V	PGB VVS & Energi AB	TEL: 08-400 29 623
Kp	Structor Eskilstuna AB	TEL: 016-10 07 70

PROJEKT NR	RITAD AV	HANDLÄGGARE
P16115	V.Po	V.Po
DATUM	UPPDRAGSANSVARIG	J.Lt
20xx-xx-xx		

KV BRYTAREN MINDRE
NACKA KOMMUN
NYBYGGNAD AV FLERBOSTADSHUS

PLANER, DELPLANER
HUS 2, PLAN 1, ENTRÉPLAN

SKALA	NUMER	BET
A1 150	A-40-1-211	

SKALA 1:50

