


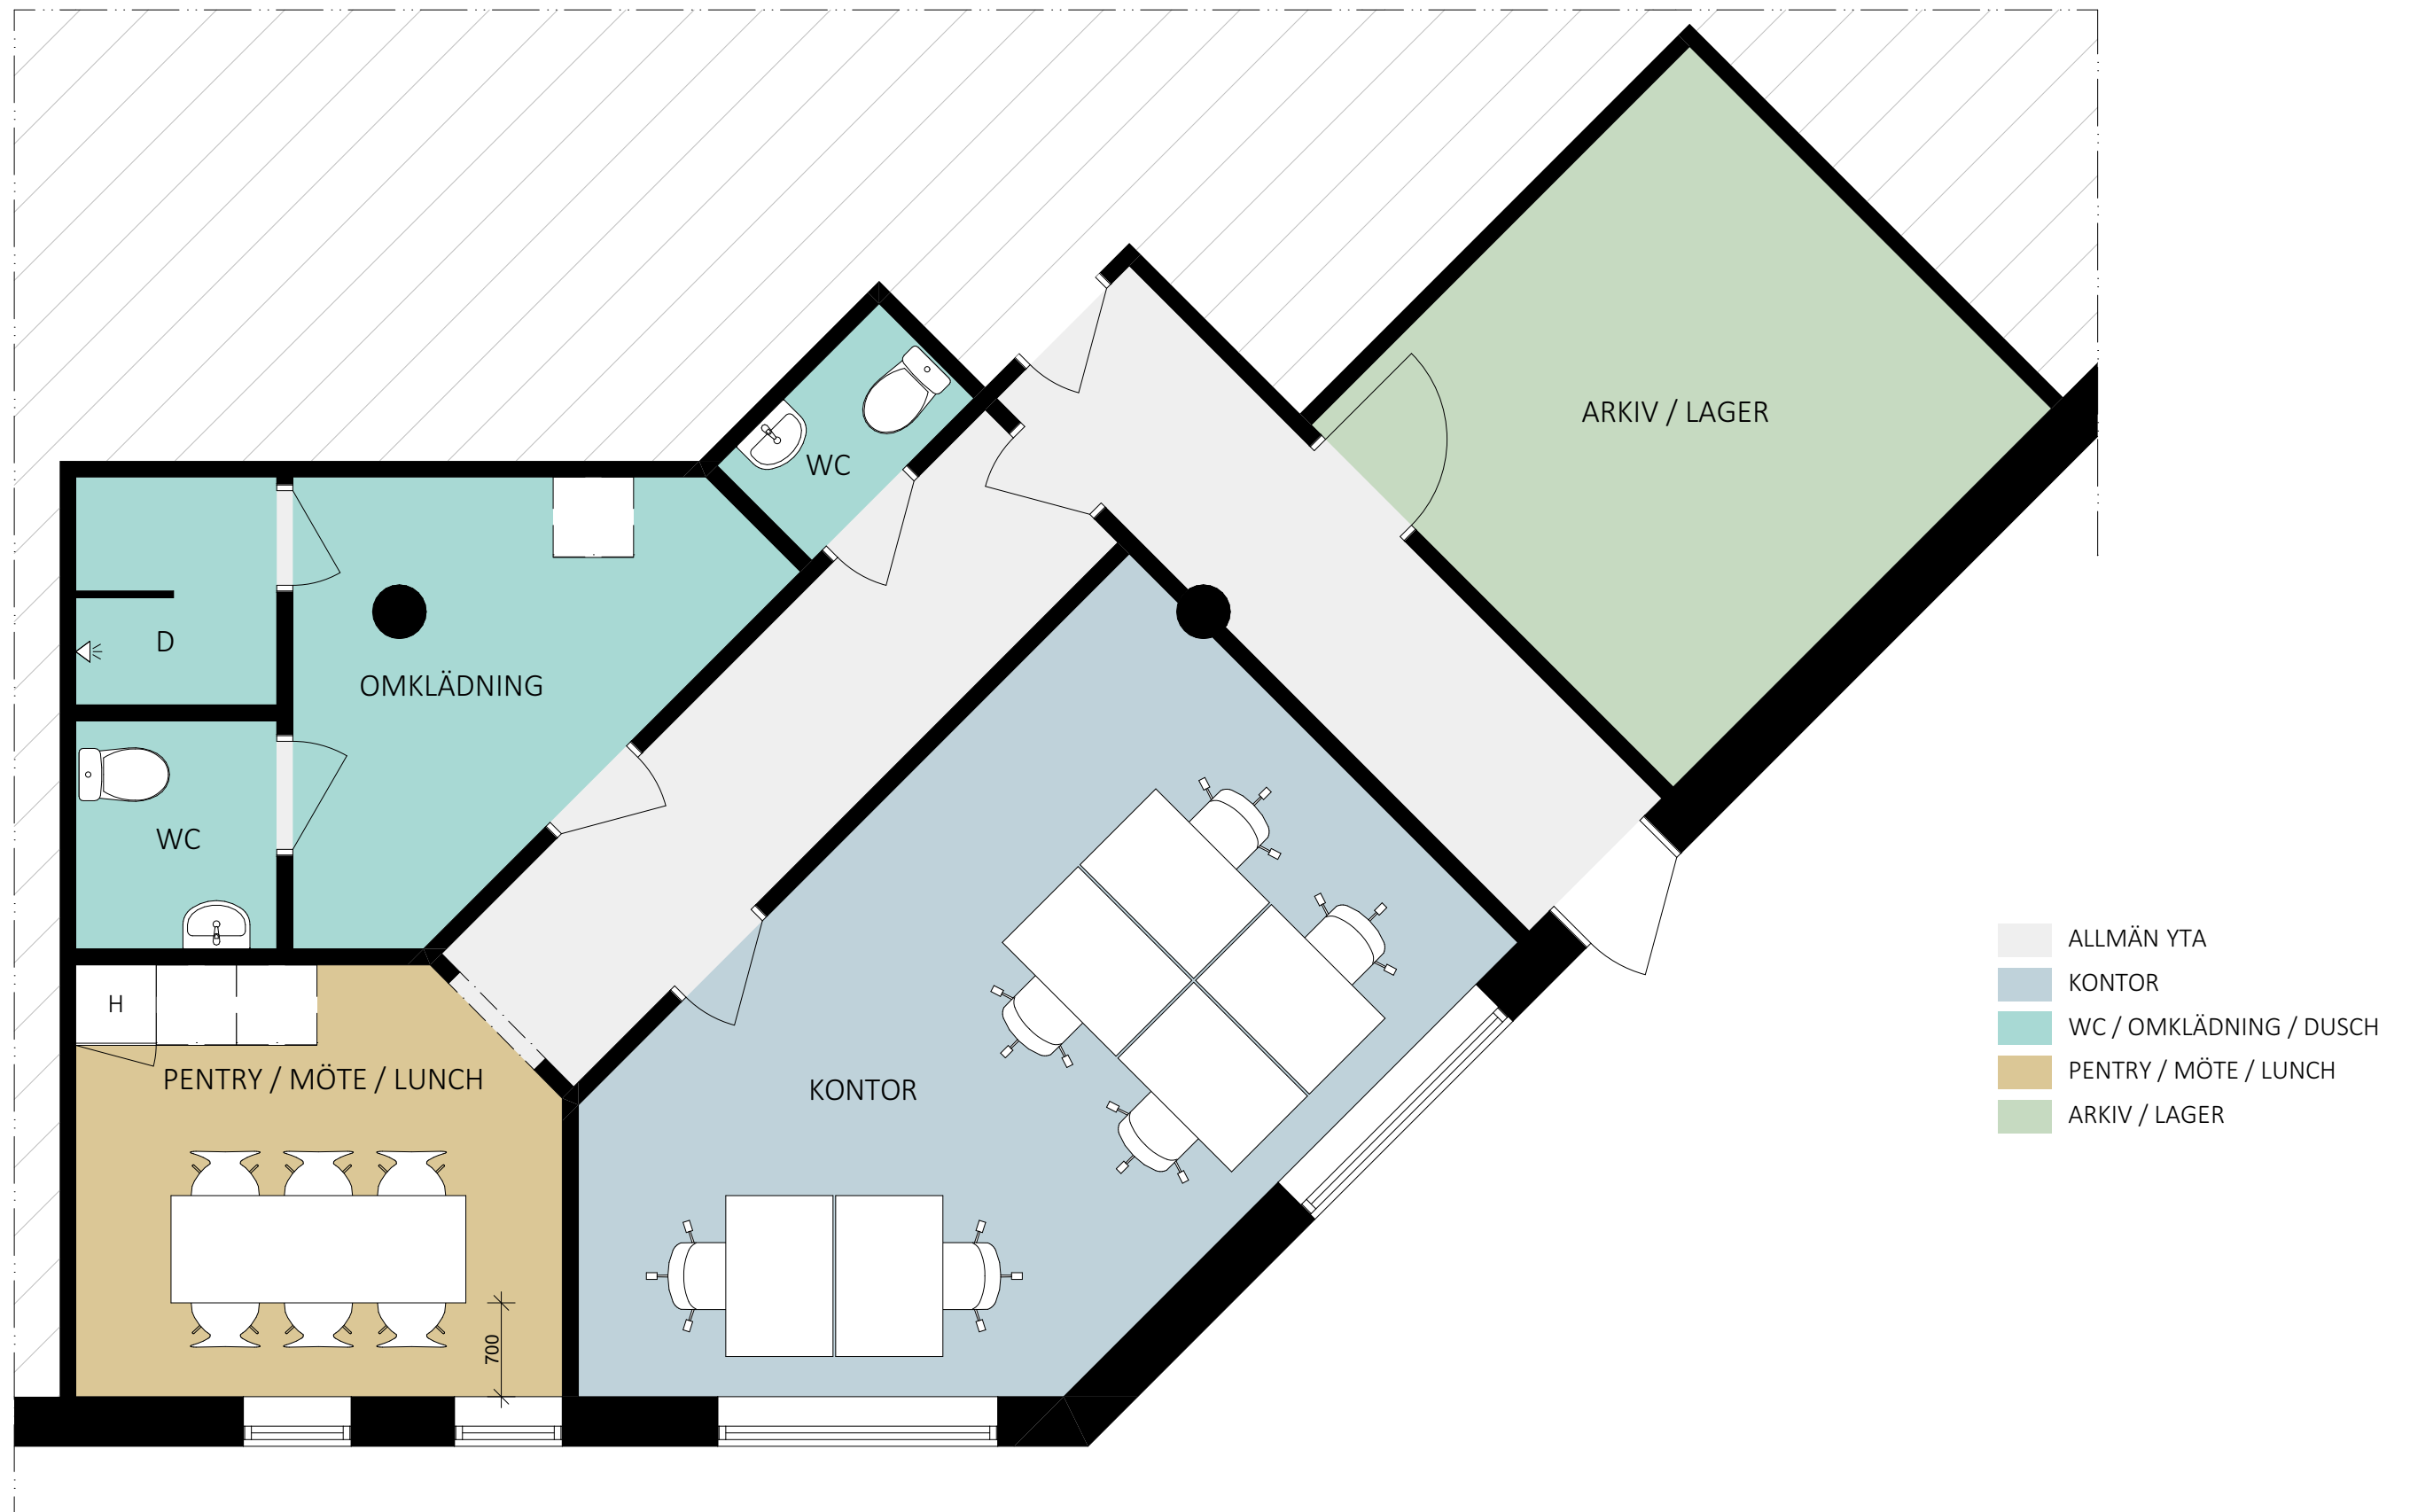

FÖRSLAG FÖR HYRESGÄST
KV. BLADET 2- DEL AV MARKPLAN ~ 88 m²
ILLUSTRATIONSSKISS SKALA 1:50 (A3)- 2025-02-05

