



SKALA 1:100 / A3

Ritning delvis upprättad efter äldre underlag.
Detaljmått kontrolleras på plats!

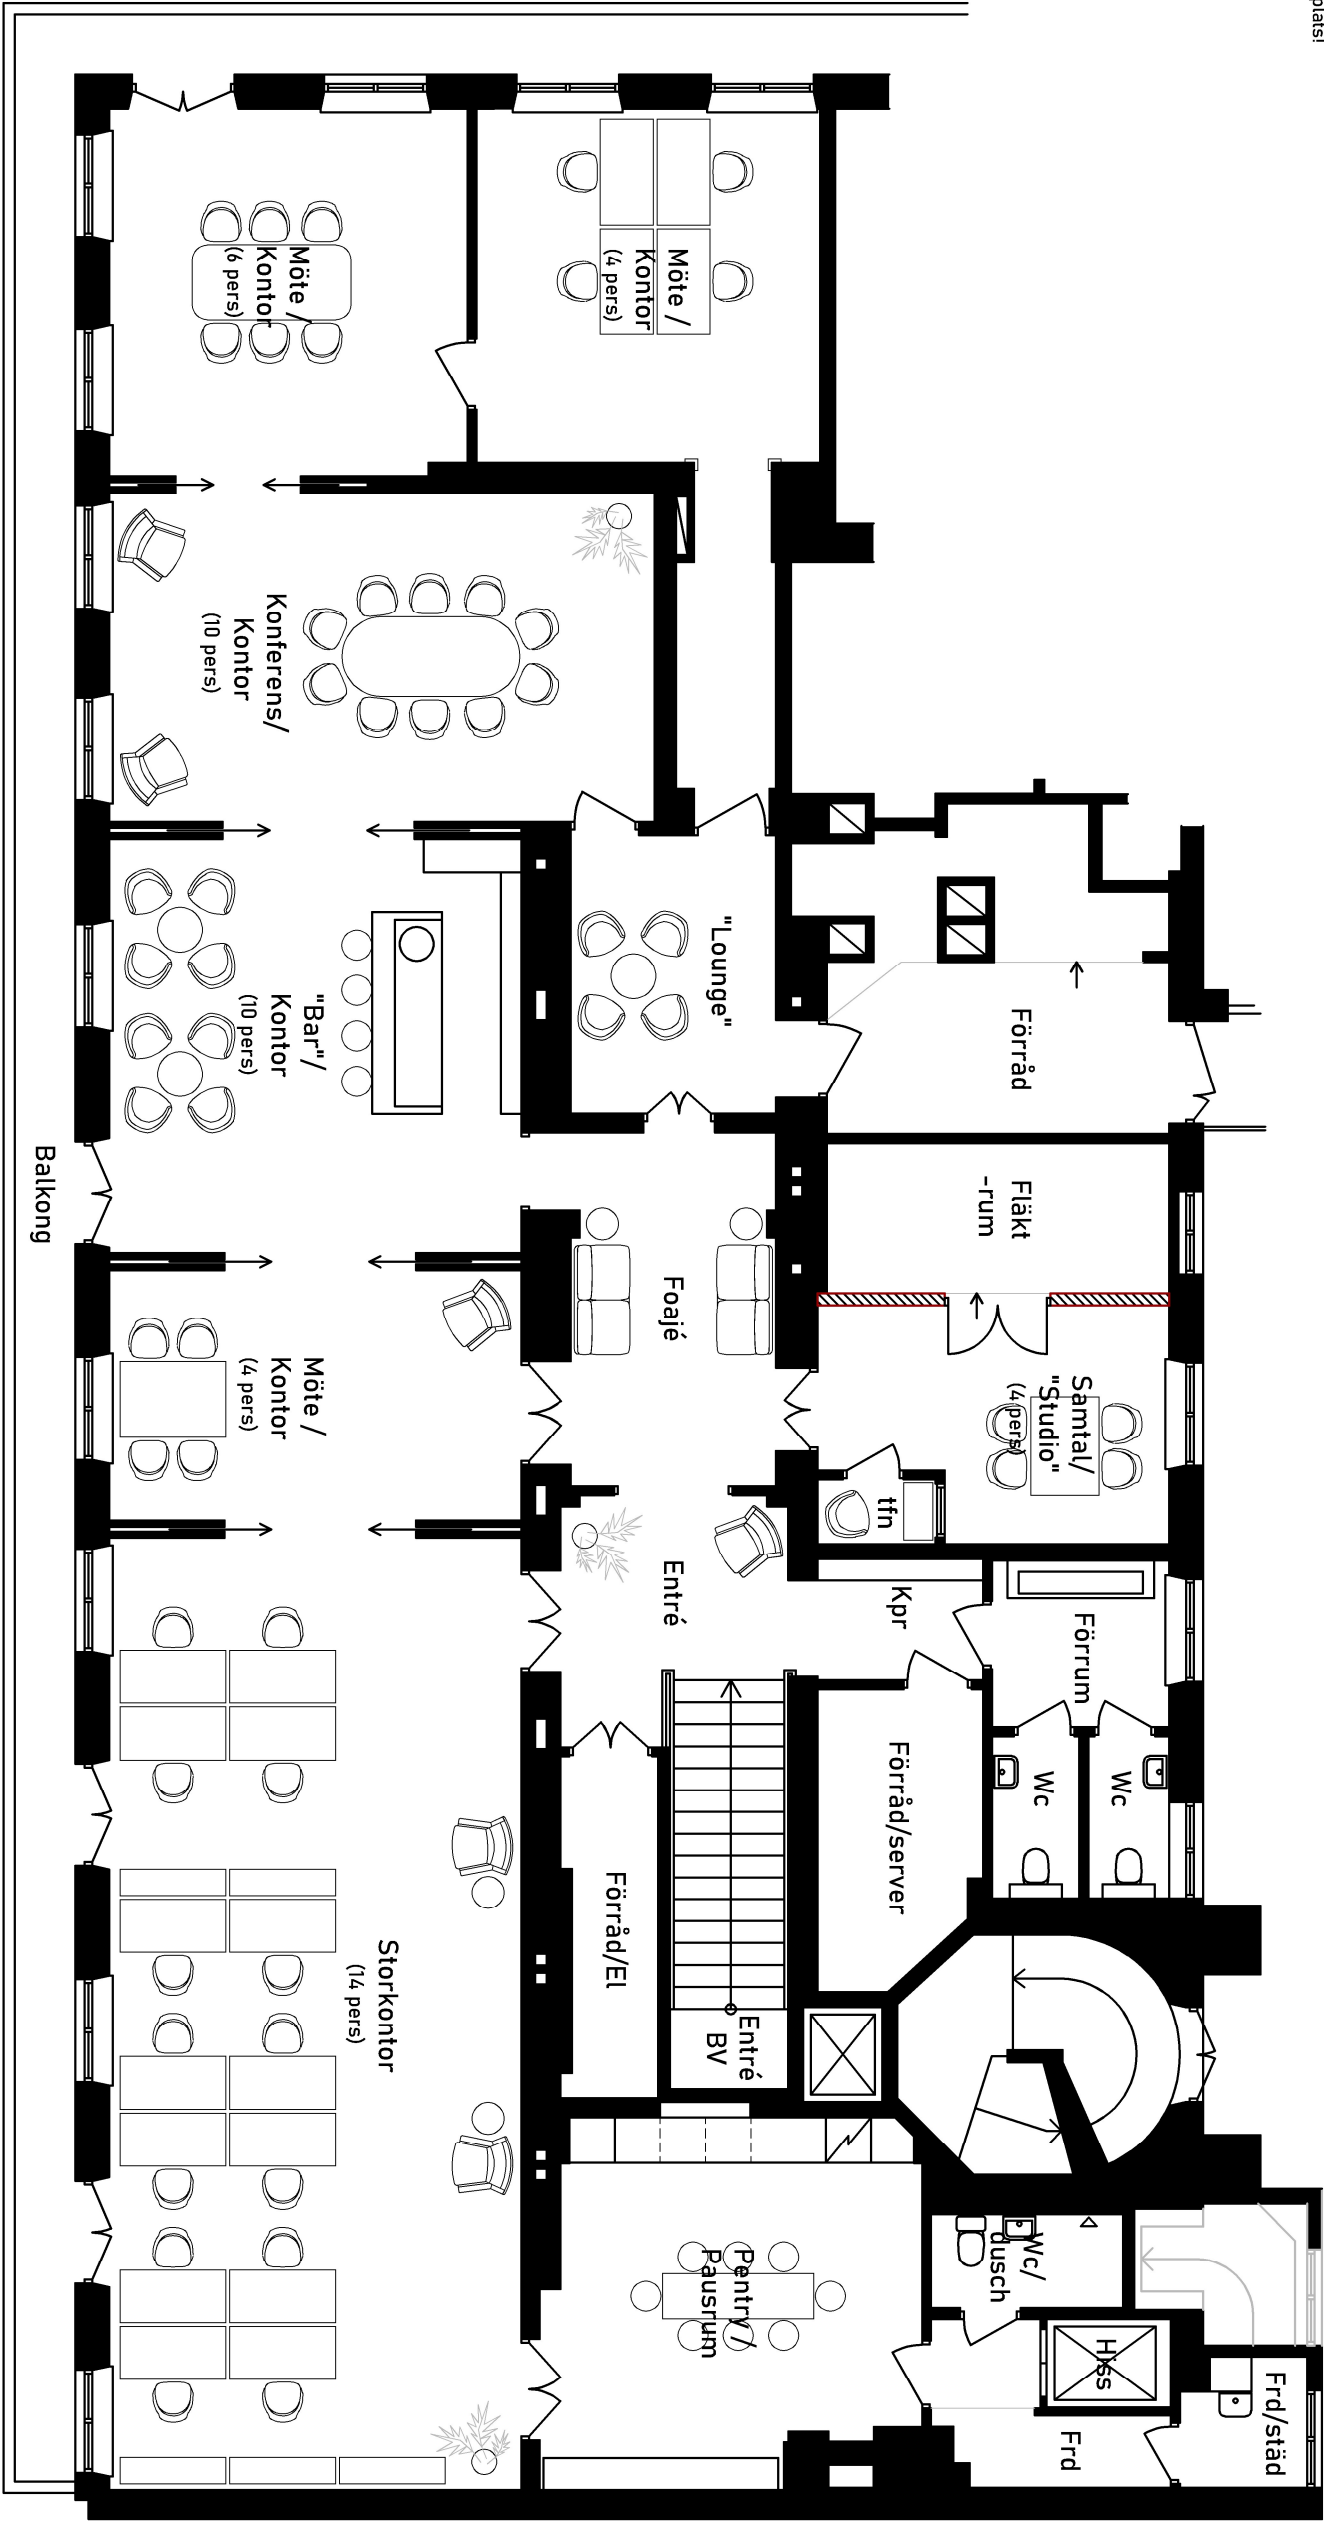

VÅNING 1tr

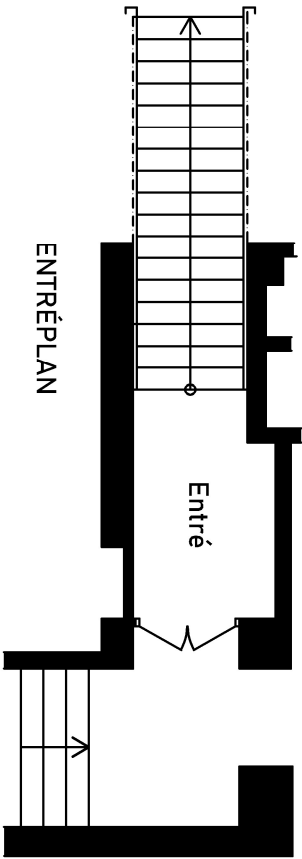

ENTRÉPLAN

Möbleringsförslag 2025-01-13 KV. POLSTJÄRNAN 3, SVEAVÄGEN 75 - KONTOR VÅN.1tr