


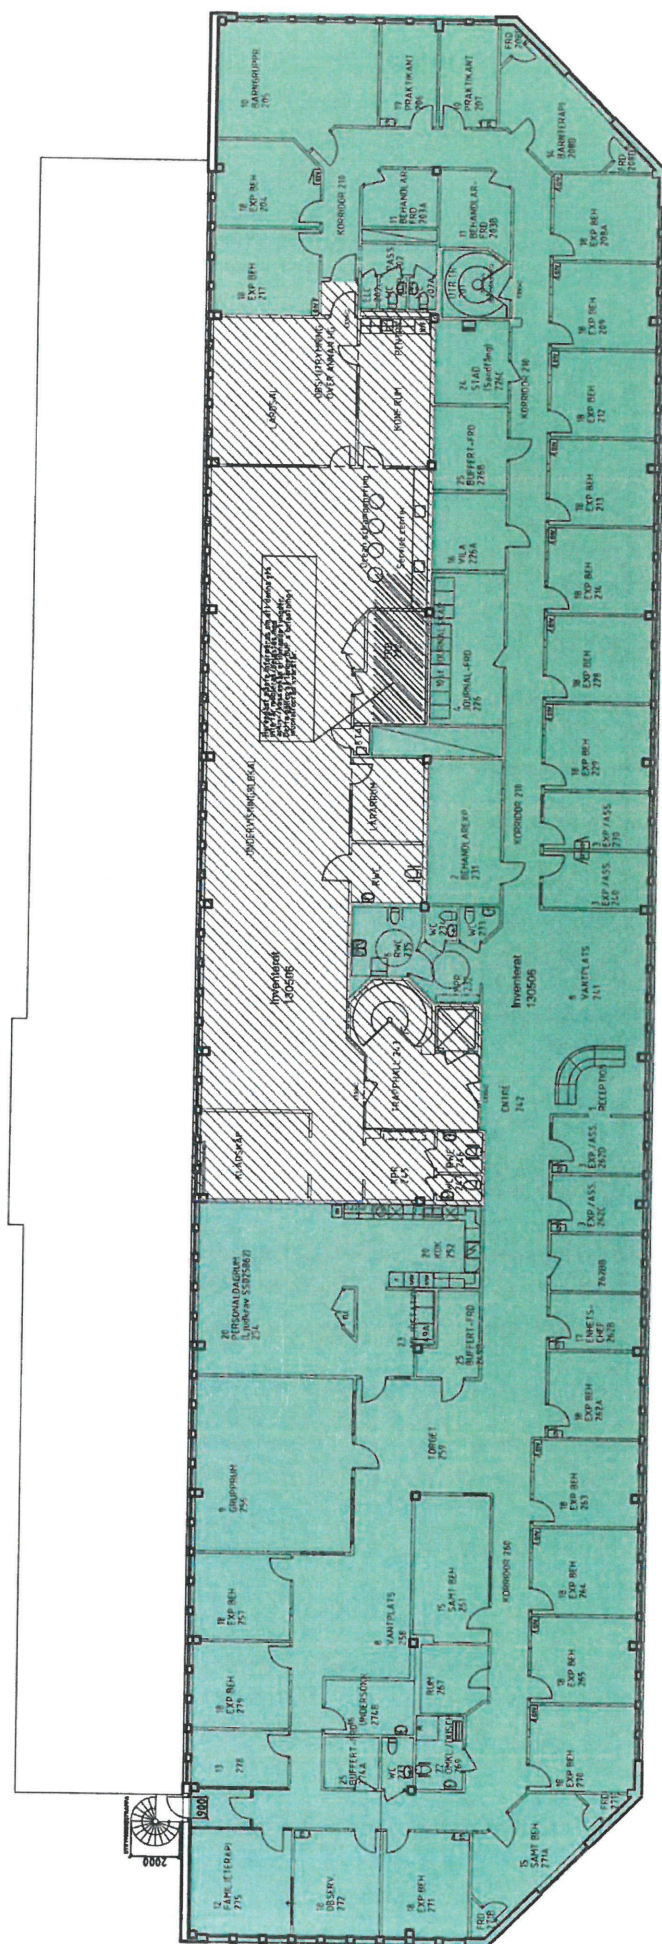

FÖRKLARINGAR: = Berörd yta

Kv Klövern 14 | Plan 1tr Prima Barn | Plan efter ombyggnad | SWECO Architects 2016-07-06 | www.sweco.se