


0 1 2 3 4 5m

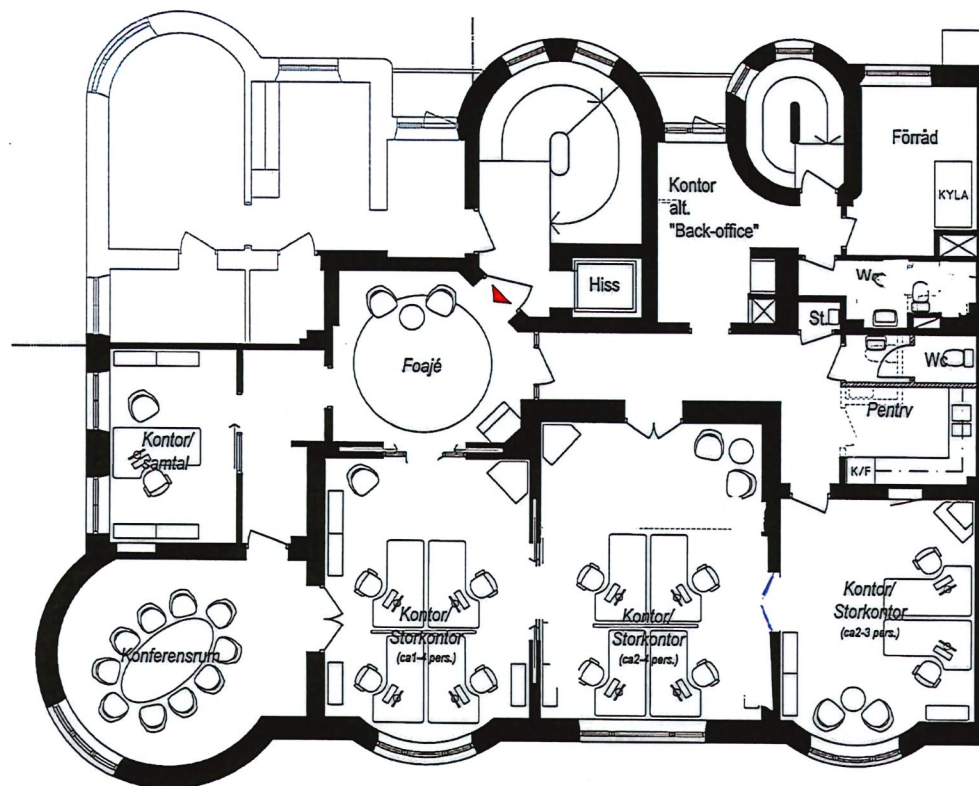

PLAN VÅNING 1TR

Obs-digitalt underlag delvis upprättat efter ritningsförlaga.
Detaljmått kontrolleras på plats.

Kv.Vingråen 29, Upplandsg.14
Plan Vån.1tr; Kontor ca 192 m²

Anna Wolters Arkitekt SAR-SIR / MSA
Hornbrusgatan 4 117 34 Stockholm
Tel.08-665 32 05 070-645 32 05 anna.wolters@telia.com

Skala 1:100 (A3)