



ByggVesta

KISTA ÄNG

Lokal 3 (324, C1)

PRELIMINÄR YTA: 67 KVM

KISTA ALLÉVÄG

TEKNIK

Lokal förses med:


- Eluttag, datauttag och grundbelysning
- Konvektorer/Radiatorer
- Golvuppbbyggnad men ej ytskikt
- Vitmålade väggar och tak
- RWC med vitmålade väggar och klinker på golv, golvstående WC, handfat och spegel

Lokal förereds för:

- VS-avsättning för pentry
- Håltagning och galler för lokalt ventilationsaggregat FTX
- Dörrautomatik med armbågscontakter

Rumshöjd i lokal: ca 3 950 - 4 150 mm Ö.FG

Rumshöjd i RWC: ca 2 400 mm Ö.FG

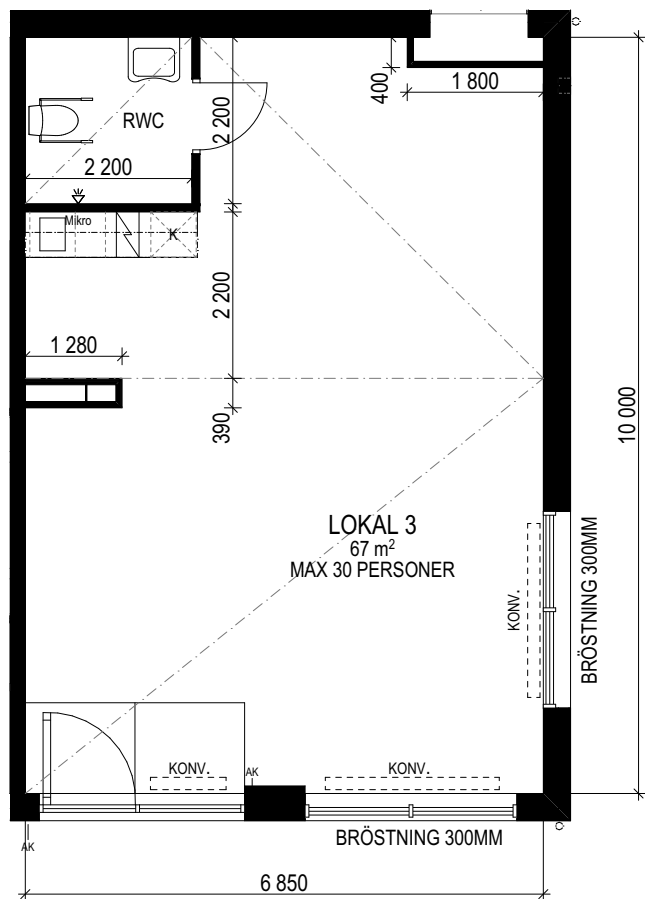

SKALA 1:100



ORIENTERINGSFIGUR

