



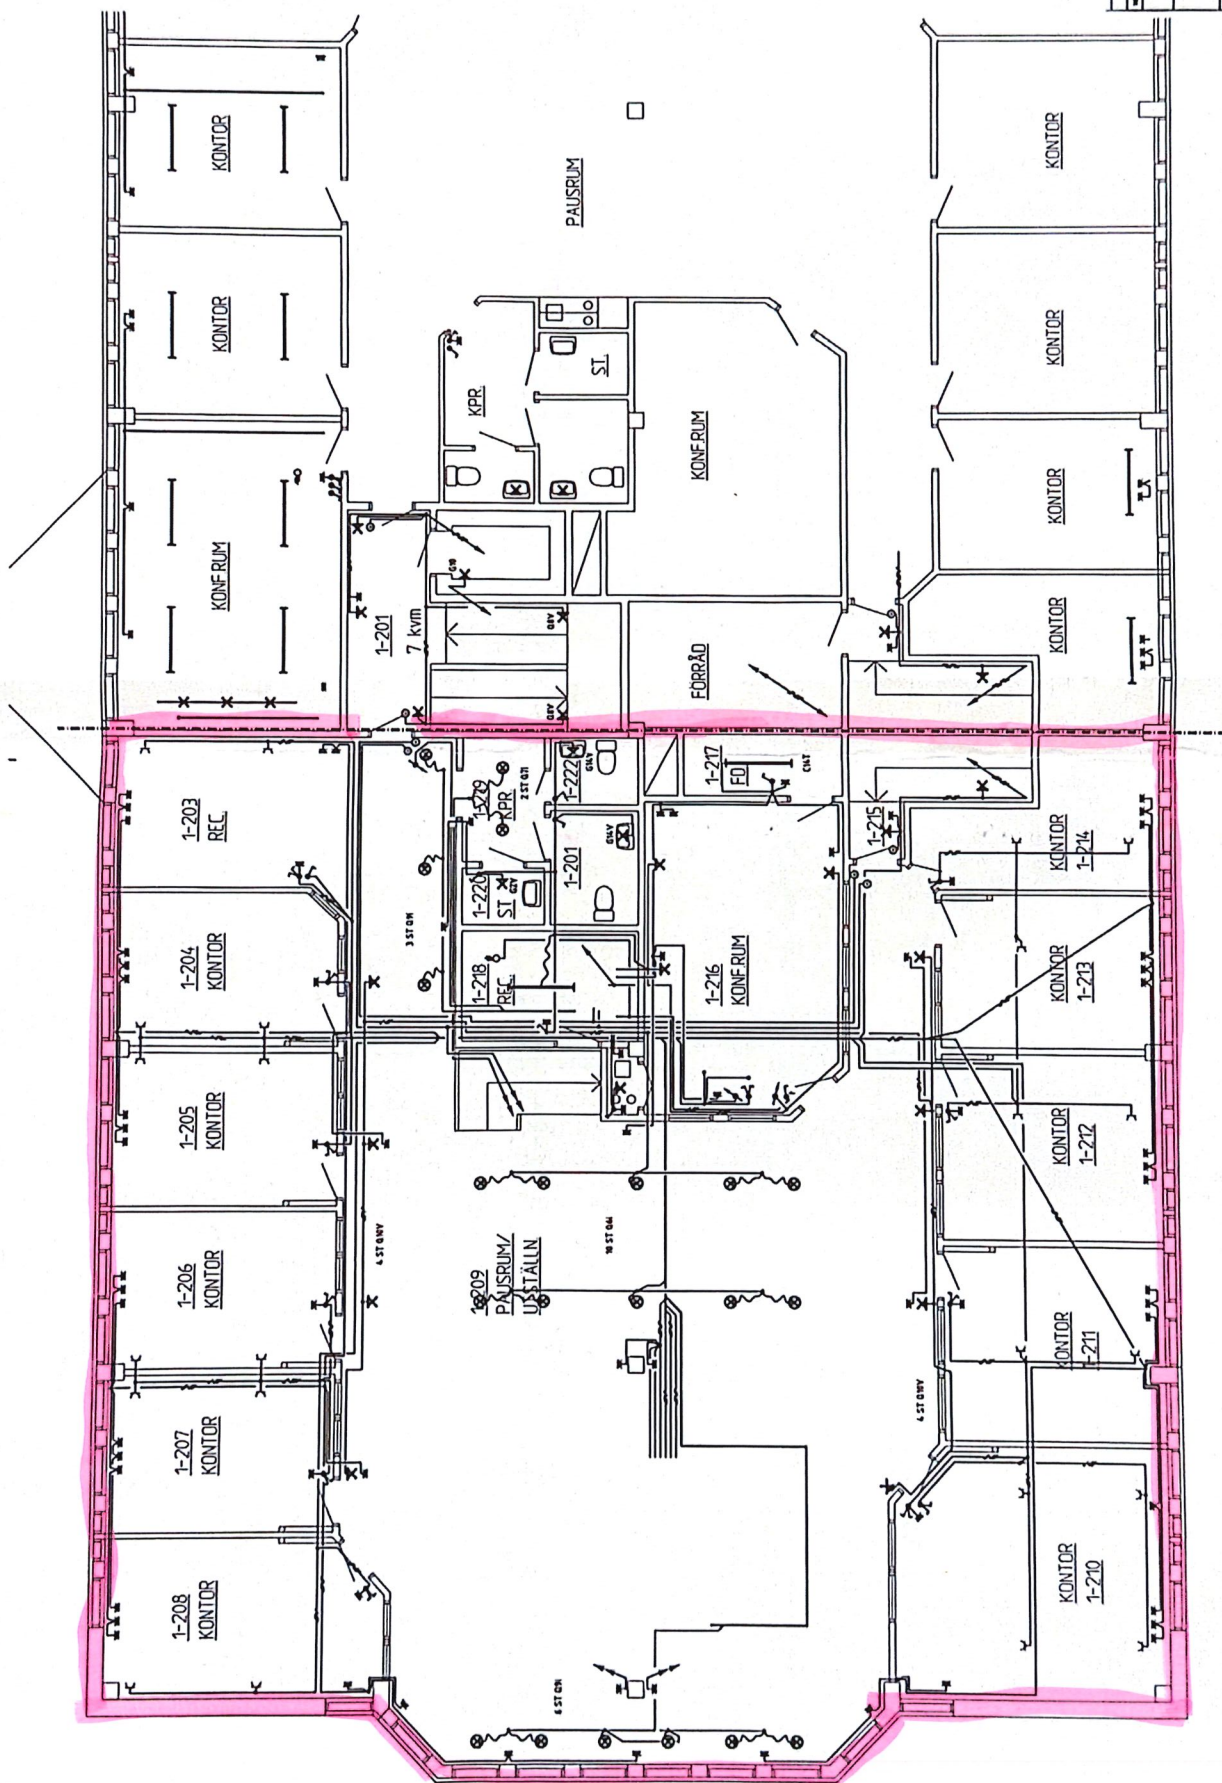

368 kvm

KV. DOMMARVET 38		BERGMARK ELKONSULTER AB		LINA INDUSTRY HUS 2 PLAN 2 DEL 1		KRAFT OCH BEYÖNING		ELSYSTEM		1:100 A3		E63221	
KV. DOMMARVET 38		BERGMARK ELKONSULTER AB		LINA INDUSTRY HUS 2 PLAN 2 DEL 1		KRAFT OCH BEYÖNING		ELSYSTEM		1:100 A3		E63221	
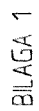

E63:231