



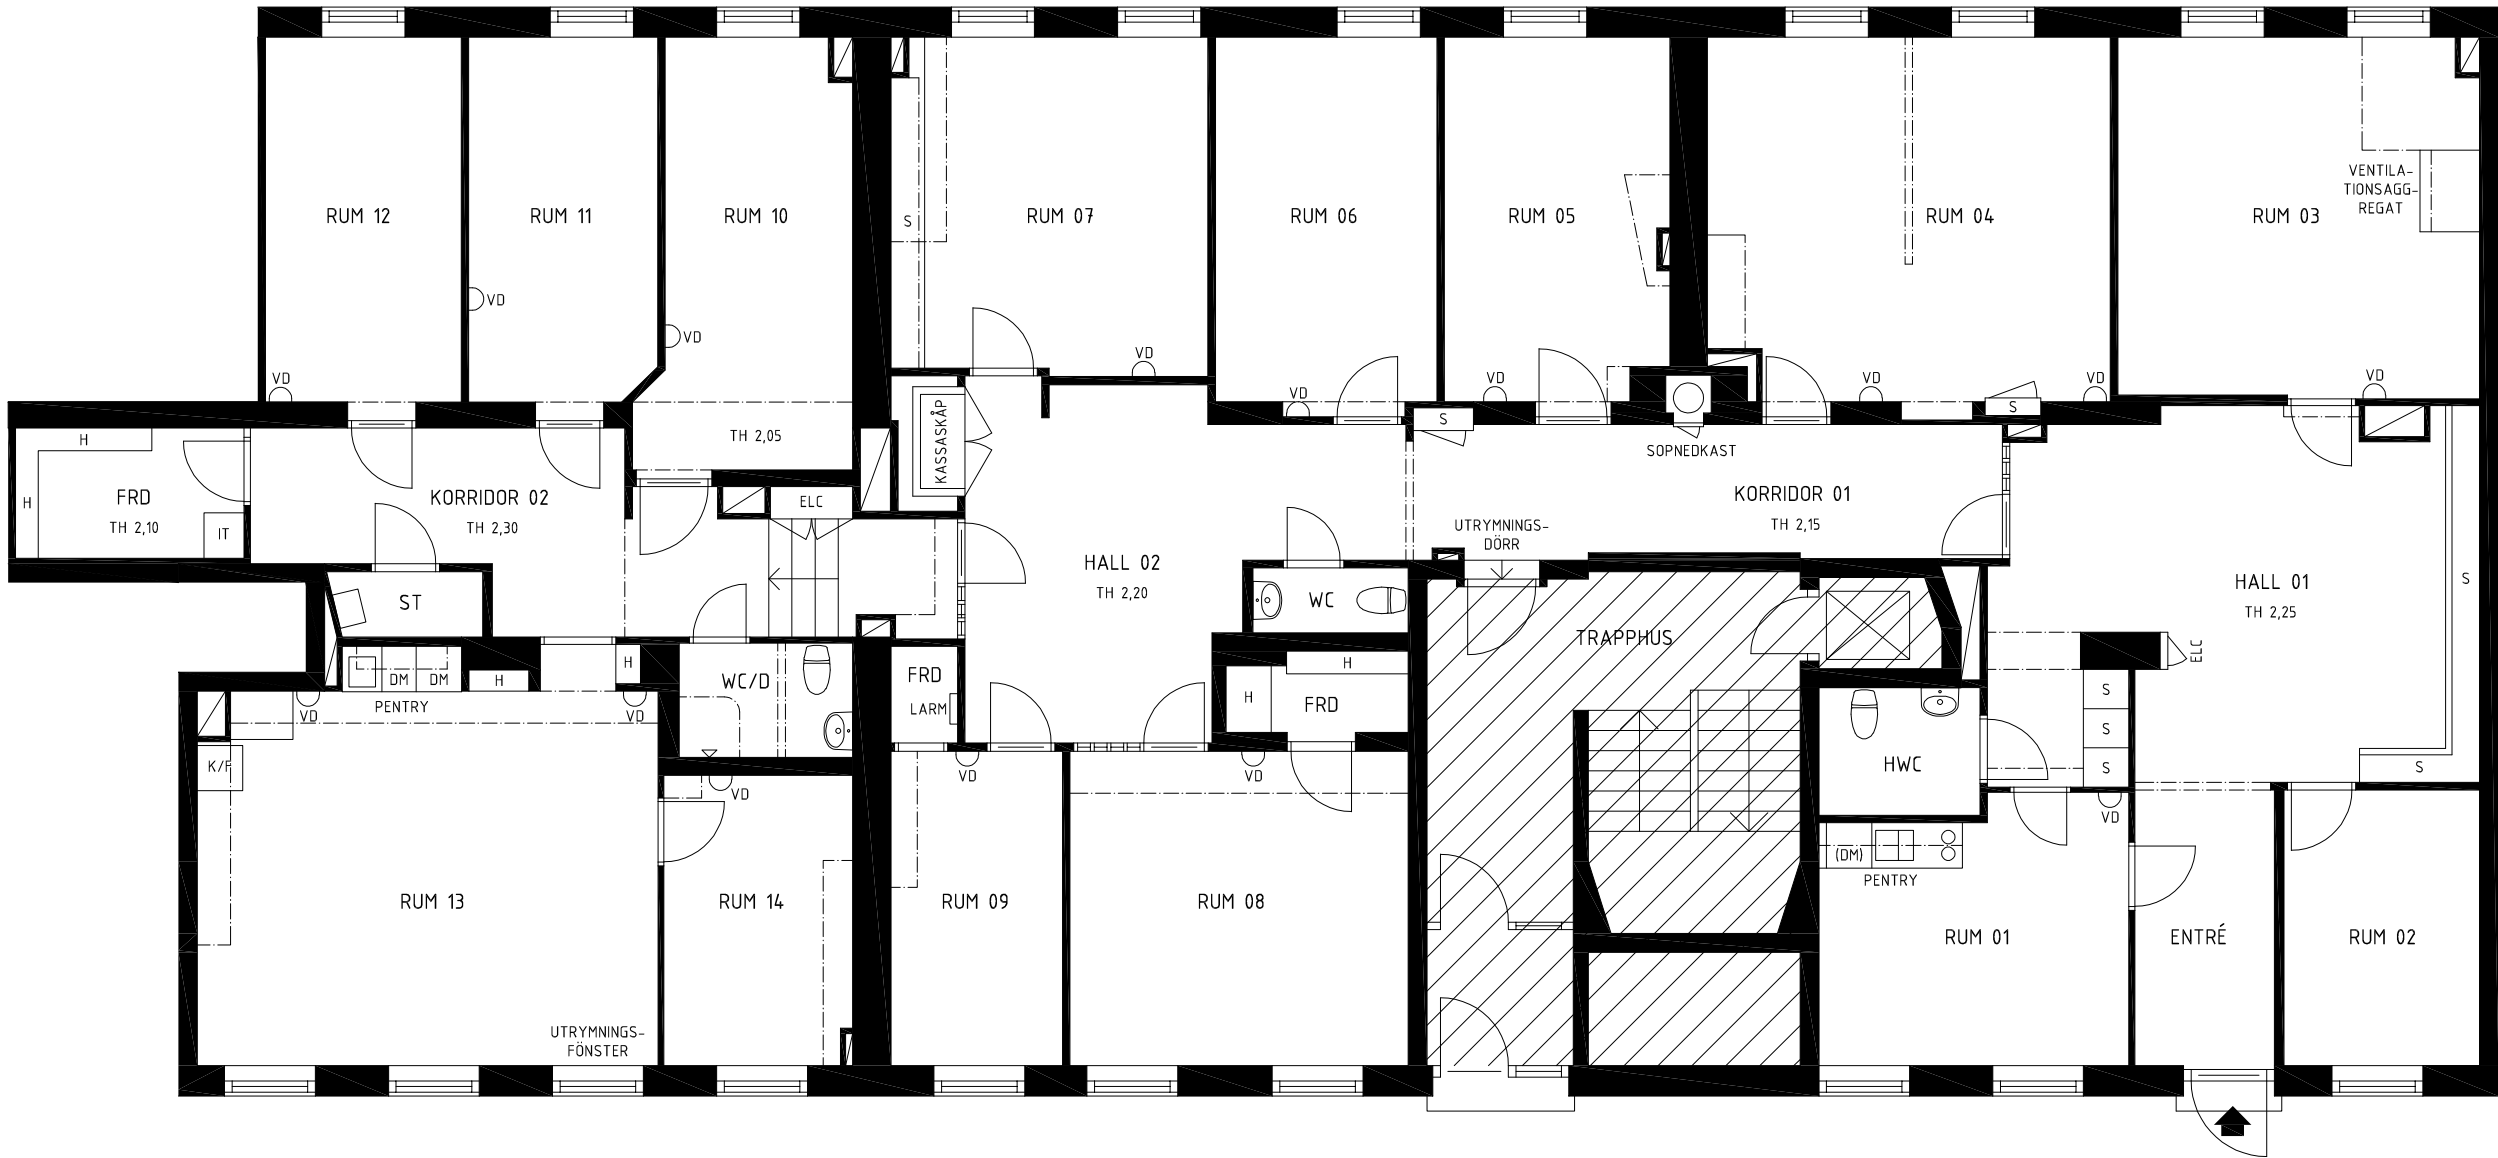

LUNDAGATAN 55

LUNDAGATAN 55A

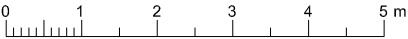

- FRD = Förråd

ST = Städskrubb

HWC = WC för rörelsehindrade

S = Skåp

H = Hylla

TH = Takhöjd
- IT = Bredband/fiber in

ELC = Elcentral

LARM = Larmcentral

VD = Ventilationsdon

— — = Ovanförliggande inredning & byggdelar (skåp, inbyggnader, draperistång mm)
- DM = Diskmaskin

(DM) = Plats för diskmaskin

K/F = Kyl & Frys
- Takhöjd i allmänna utrymmen: ca 2,40 m (där ej annat anges)

