



LOKAL 4

67 KVM, 30
PERS.

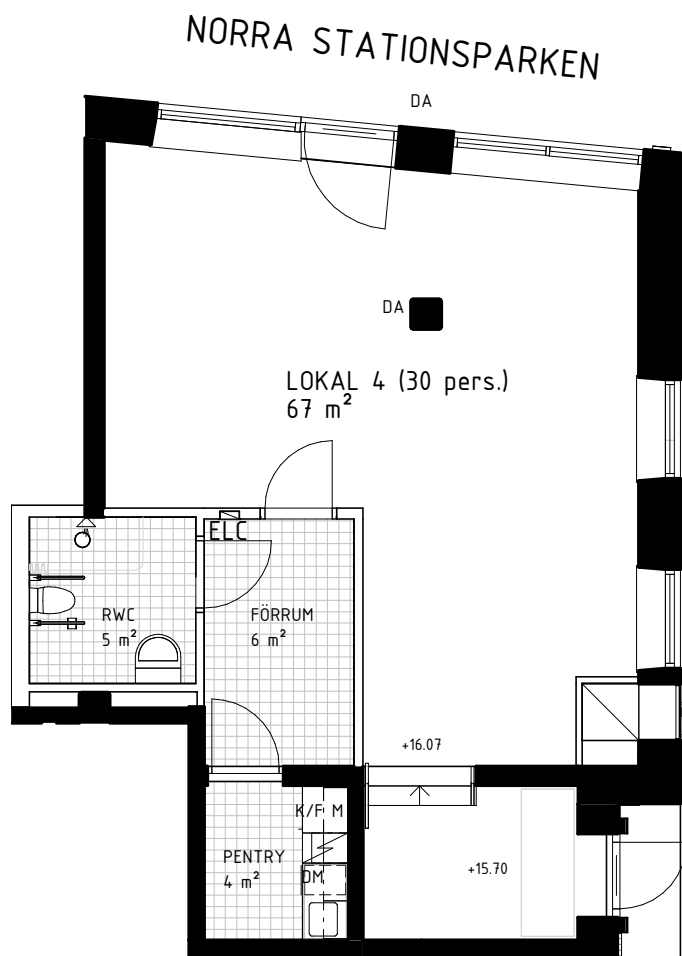

SKALA 1:100

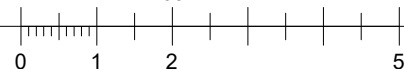

FÖRKLARINGAR

GOLV:

Undergolv i betong, försänkt 20mm under FG.
Förrum, Pentry, RWC: Keramiska Plattor: 15x15cm

UNDERTAK:

Nedpendlat gipstak. Frihöjd 3800mm
Förrum, Pentry och RWC: Demonterbara ljudabsorbenter.

PENTRY:

- K/F - Bänkkyl med frysack
- DM - Plats för diskmaskin 45cm
- M - Plats för mikrovågsugn i överskåp.
- SPIS - 40cm

ÖVRIGT:

