

Ärende

Avstyckning från Guldsmeden 4 och
anläggningsförrättning berörande
Guldsmeden 4 och styckningslotten
A.

Kommun

Söderköping

Län

Östergötland

Registerområde

S:t Laurentii, Söderköping

Registreringsbevis

Registreringsdatum

1982-03-26

För fastighetsregistermyndigheten

Förrättningslantmätare

Per-Olof Andersson

Per-Olof Andersson

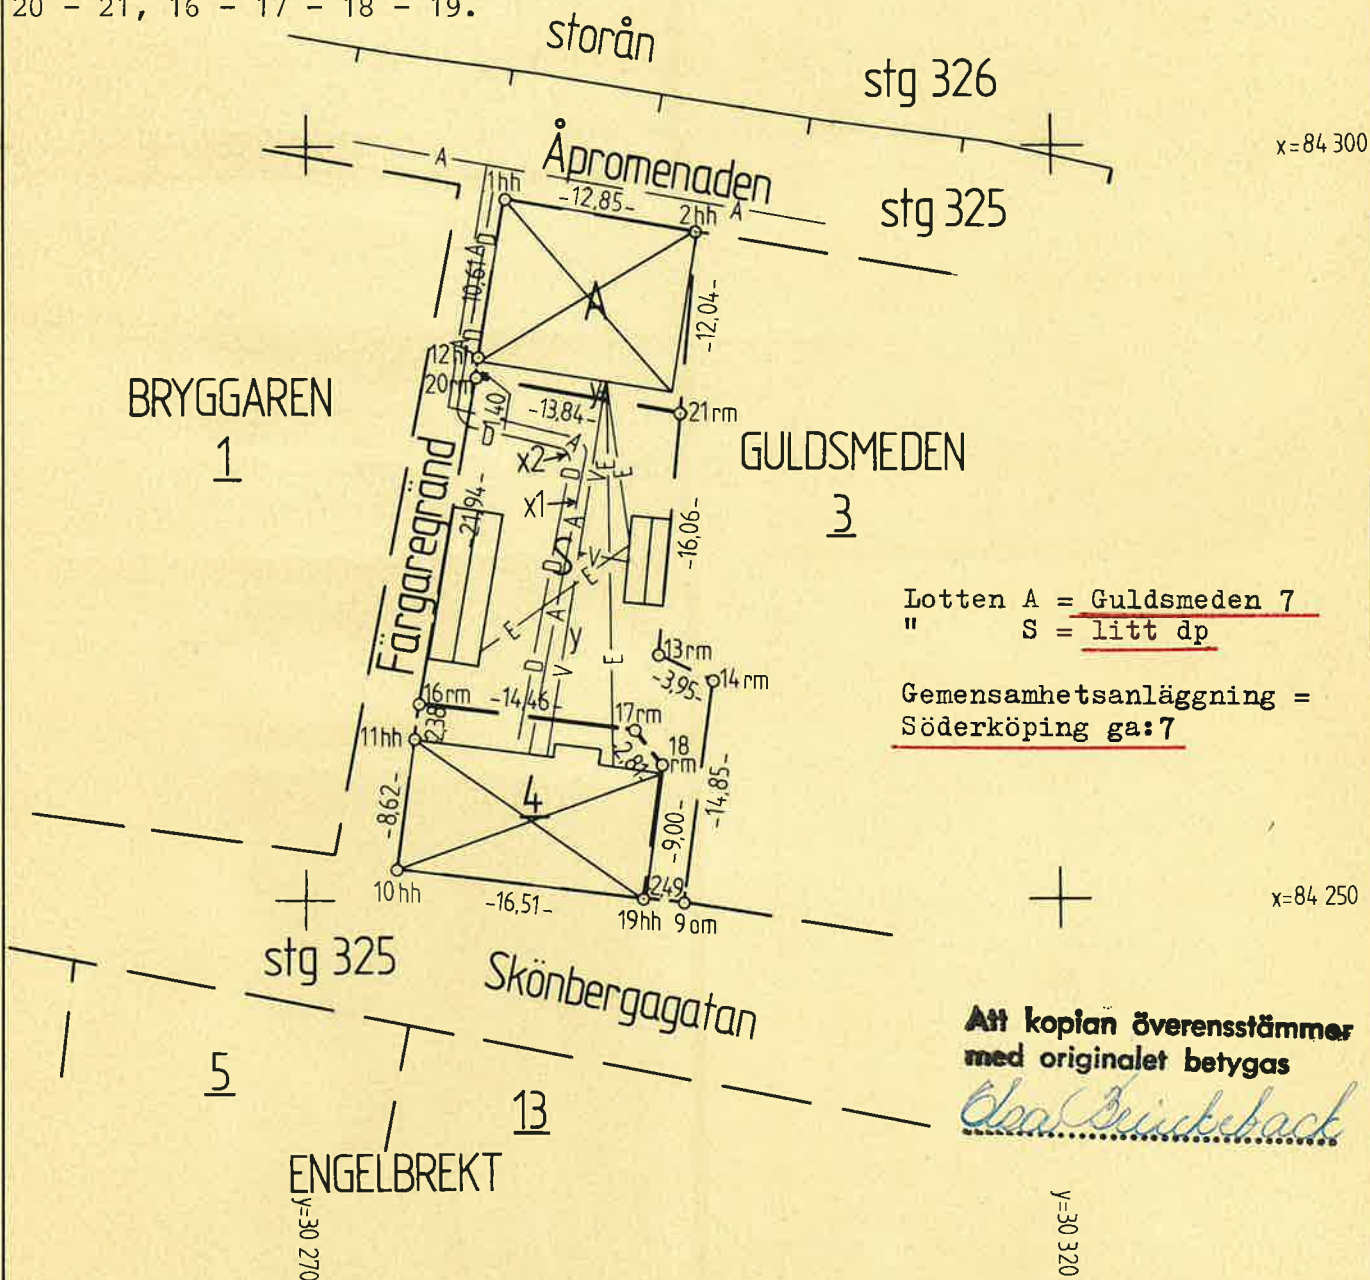
Ägare, uppgifter till lokal skattemyndighet och andra anmärkningar

FASTIGHETSRÄTTSLIG BESKRIVNING,
se aktbil BE 1.

TEKNISK BESKRIVNING,
se aktbil BE 2.

Nyttillkomna gränser:

20 - 21, 16 - 17 - 18 - 19.

Framställd genom
nymätning

Skala

1:500

Mätklass

II

Koordinatsystem

RTP 2,5 W

För det tekniska innehållet svarar

Lars Westström/Ingenjör

Reg karta, lägesangivning

Söderköping, blad 3

Beteckningsstandard

4.6B:4

Mätning

LW

Beräkning

LW

Kartering

AW

Ritn redigering

LW

Nr 8:7/82