



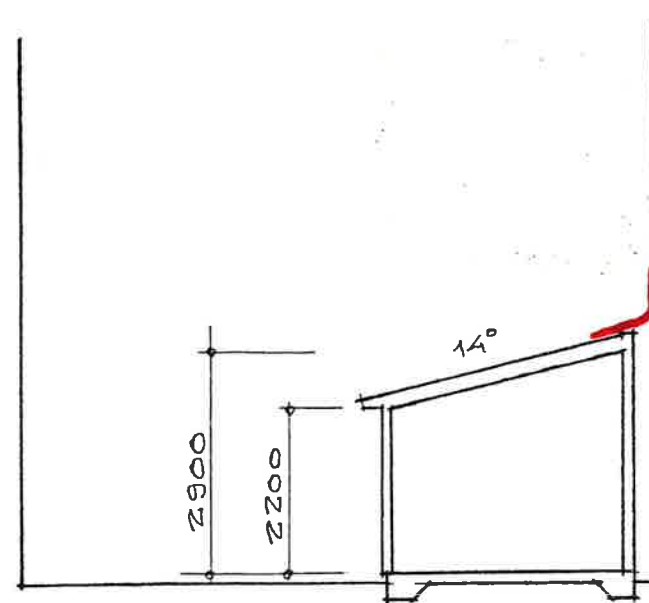

SEKTION A

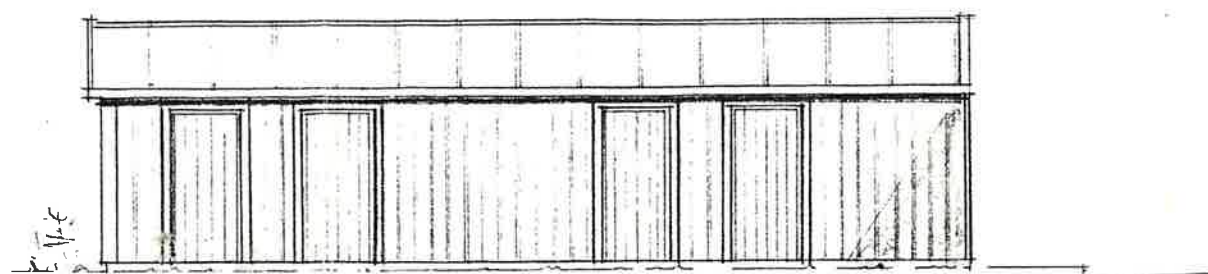

GÅRDSFASAD MOT VÄSTER


GRUND: BTG.-PLATTA PÅ HÄRK
VÄGGAR: LOCKLISTPANEL
HÖJDTOMTERÄNS 100 MIN.ULL,
13 GIPSSKIVA
YTTERSTAK: PAPP, 23 PANEL,
120 MIN.ULL, 13 GIPSSKIVA
PÅ 22x95 GIPSPANEL
PLANB: LOCKLISTPANEL MIN.
PANELBREDD 175MM

B197/89

07-20

830801

BU 353/89

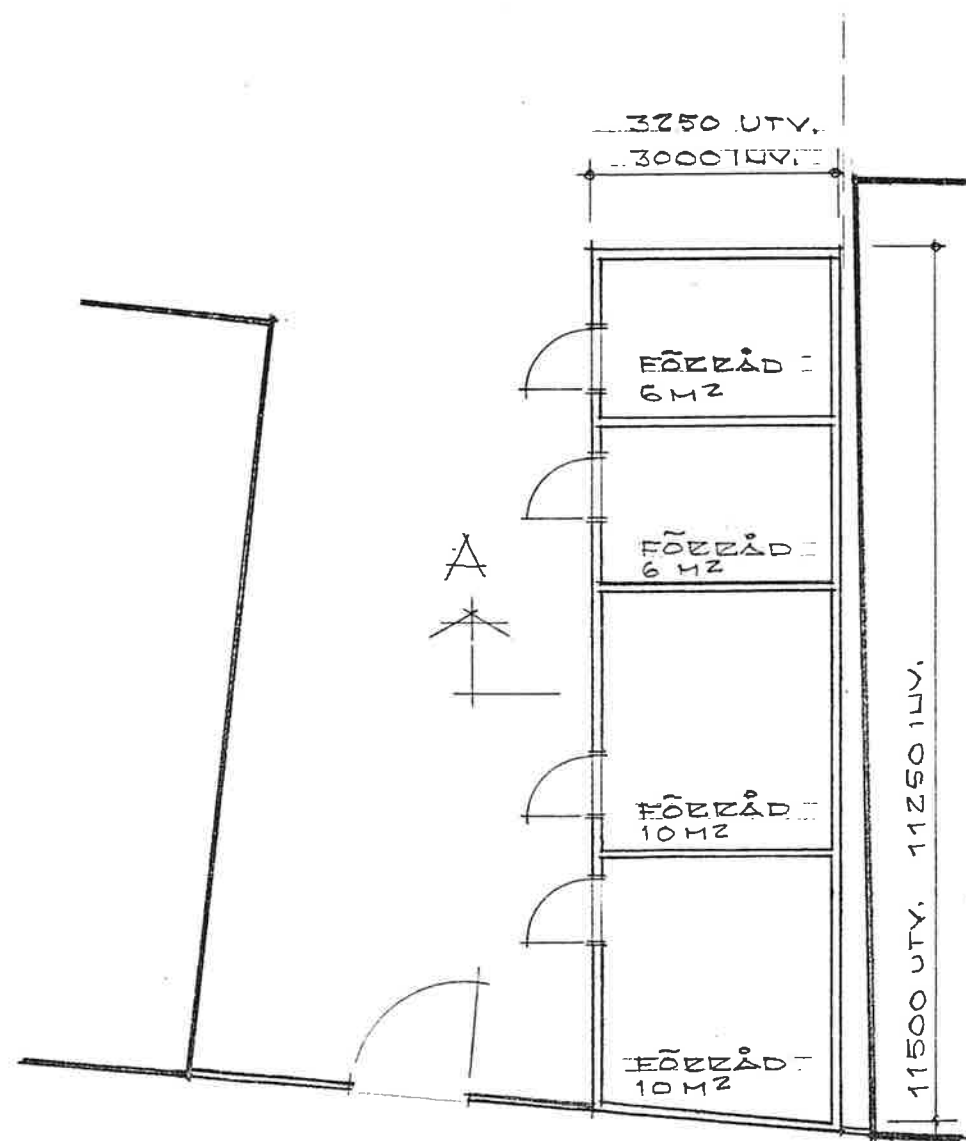

PLAN



FASAD MOT PRÄSTGATAN FASAD MOT SÖDER

GODKÄNNES:

[Signature]

SÖDERKÖPING KV KÖPMANNEN 4
FÖRÅDEBYGGNAD FÖR HUS B.O.C.
STADSARK. KONT. 890719

SKALA 1:100