



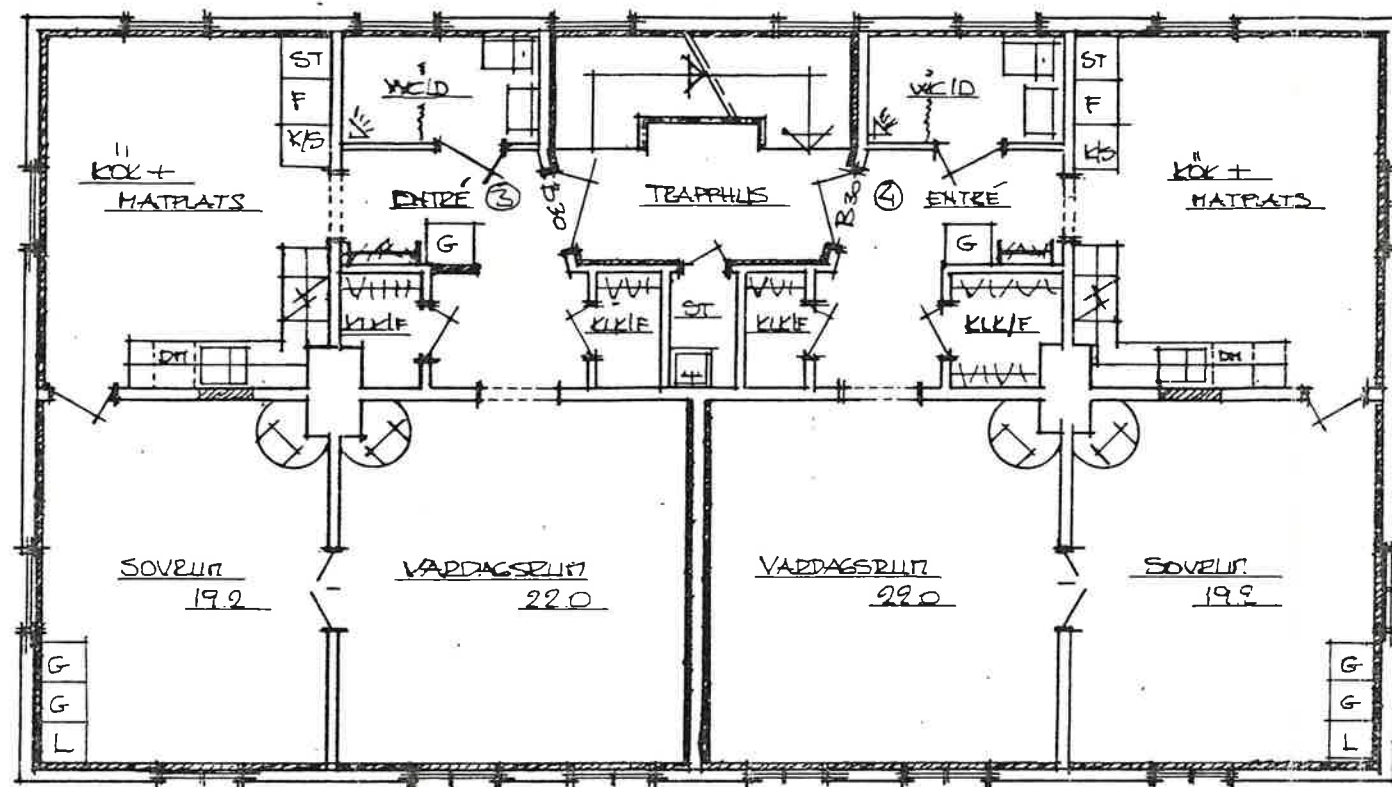

PLAN 1

PRIMÄR BTA 163.3 KVM  
Y-VÄGG PRIM. 54.0 LPM


LGH NR 3: 2 RÖK 74.5 KVM  
LGH NR 4: 2 RÖK 77.5 KVM  
SUMMA 152.0 KVM

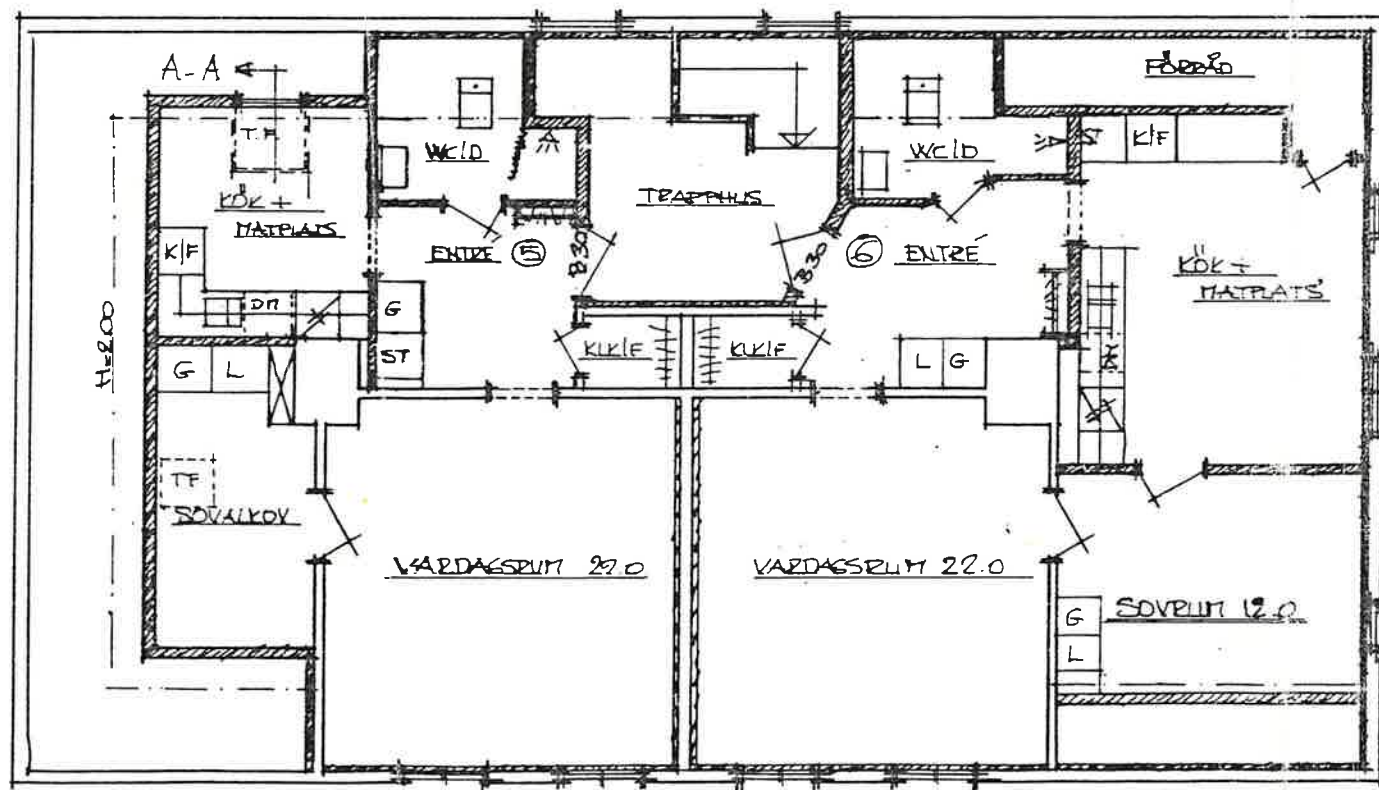

VINDSPLAN

PRIMÄR BTA 116.3 KVM  
Y-VÄGG PRIM. 17.1 LPM

LGH NR 5: 1 1/2 RÖK 52.4 KVM (GOLVTA)  
LGH NR 6: 2 RÖK 73.1 KVM (GOLVTA)  
SUMMA 125.5 KVM

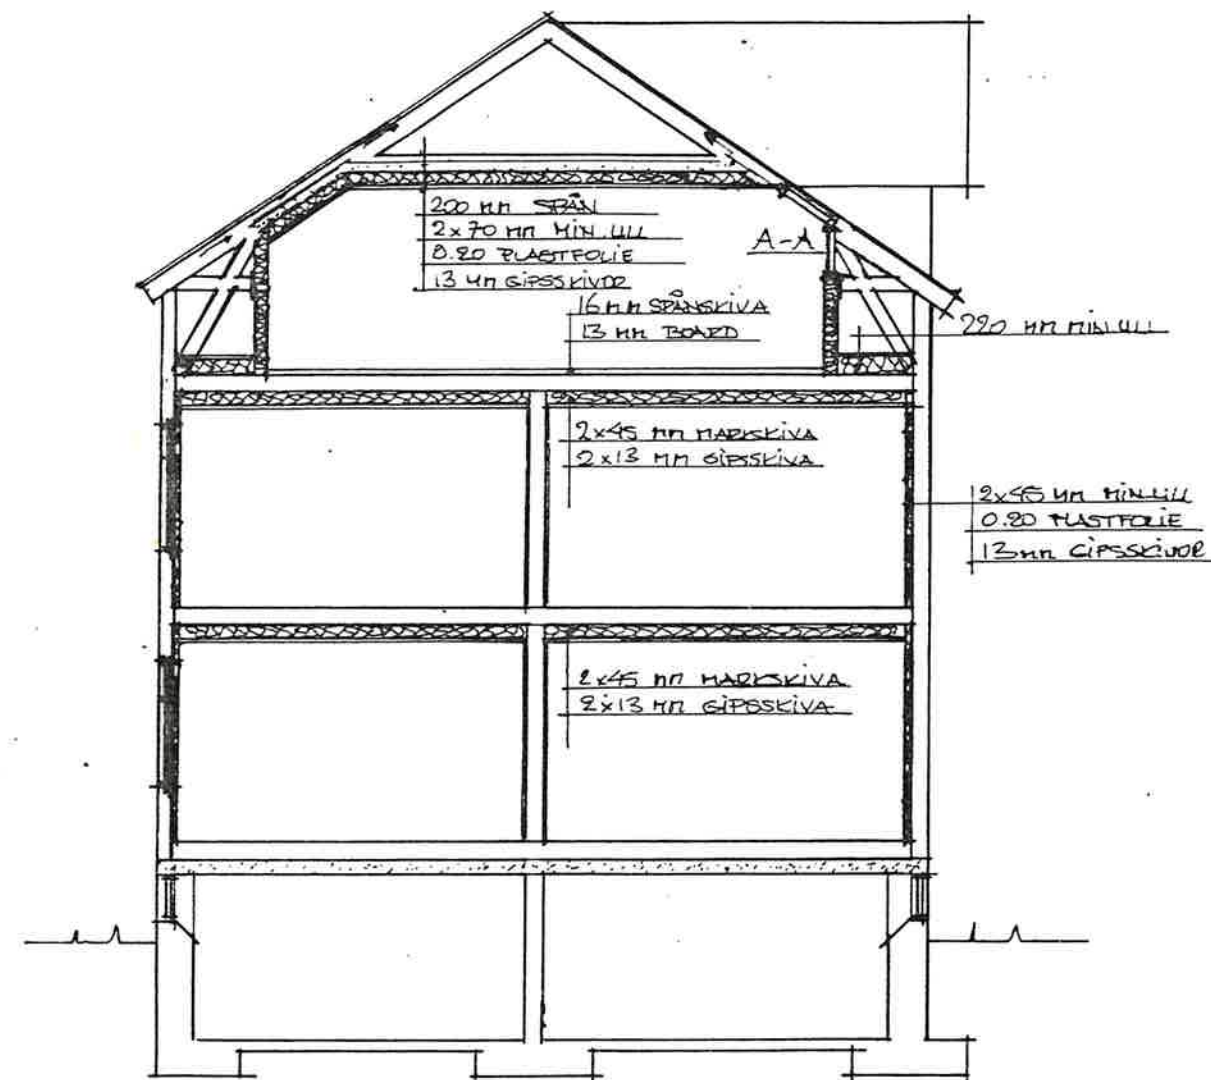

SEKTION

|     |          |                                |       |
|-----|----------|--------------------------------|-------|
| 1   | 86.02.25 | INNEBYGGNAD / TAKFÖNSTER LGH 5 | 3W    |
| REV | DATUM    | REV. AVSEER                    | SIGN. |

|   |  |                                                           |      |
|---|--|-----------------------------------------------------------|------|
| Östergötlands<br>HUS & FASTIGHETER<br>Storgatan 1<br>614 00 SÖDERKÖPING<br>Tel. 0121 - 131 32, 115 14 |  | OMBYGGNAD Å<br>FASTIGHET KÖPMANNEN 4<br>SÖDERKÖPING KÖPEN |      |
| DIT: 3.W<br>SÖDERKÖPING 86.02.17<br>J.WIERING                                                         |  | SKALA 1:100<br>PLANER - SEKTION<br>EFTER OMBYGGNAD        | A-4. |