


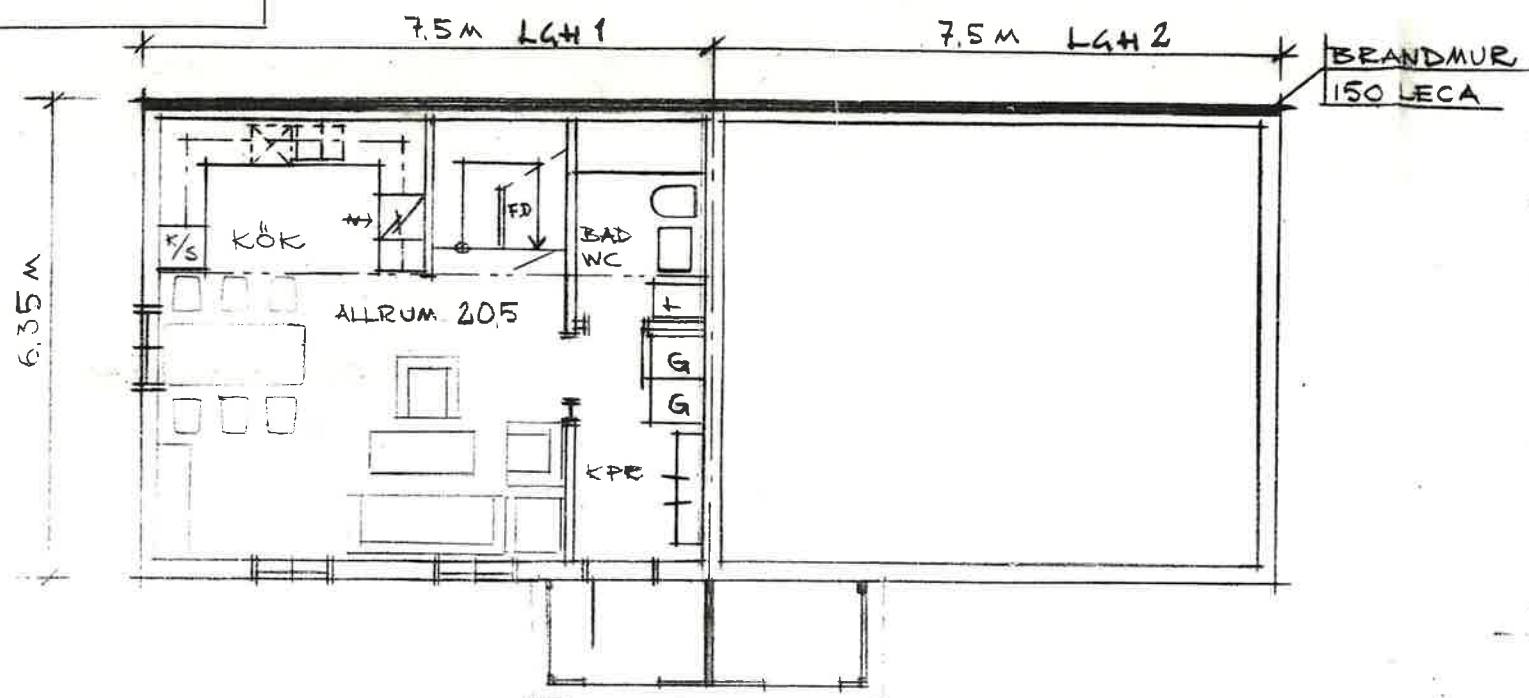

BOTTENPLAN




ENTRE FASAD

B 23/89


08-04

850809


BU 352/89

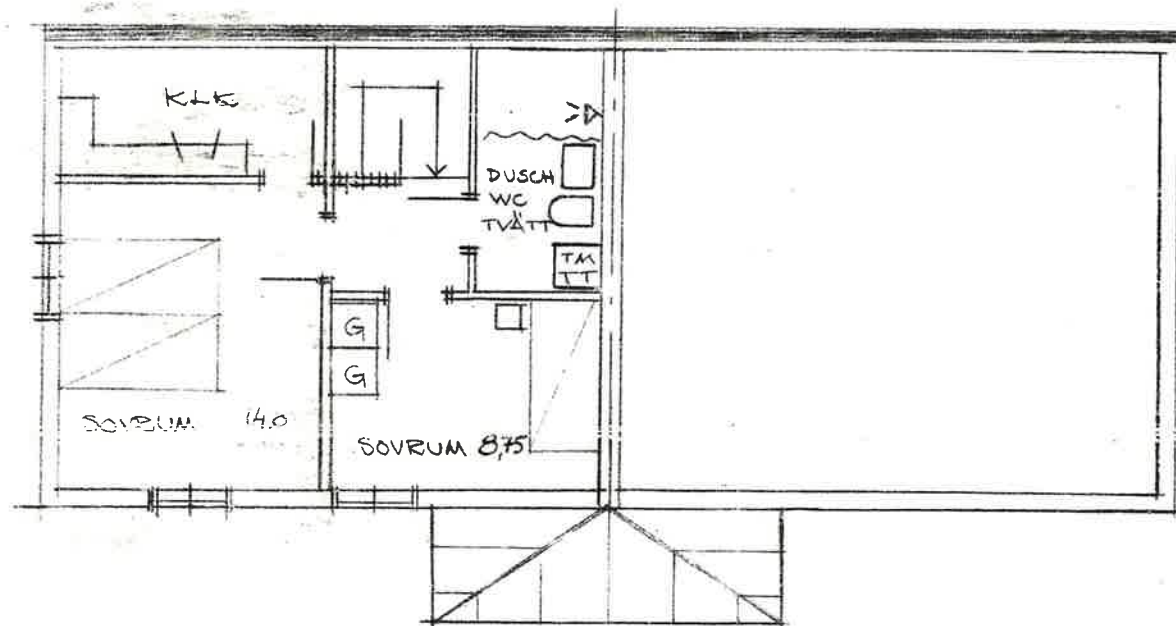


ÖVRE PLAN

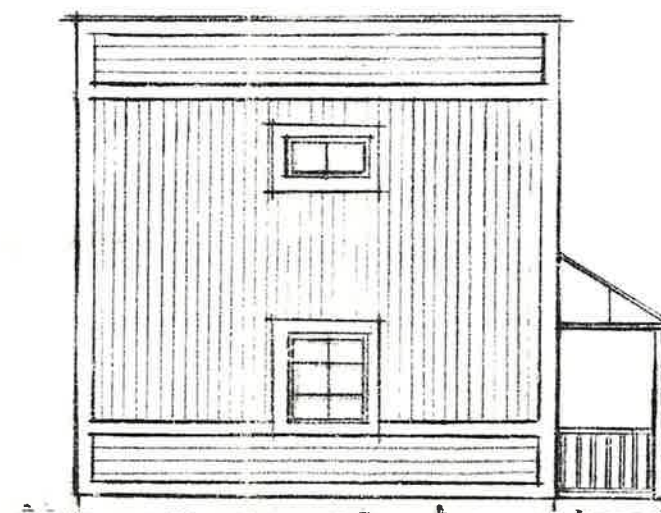

GAVEL FASAD

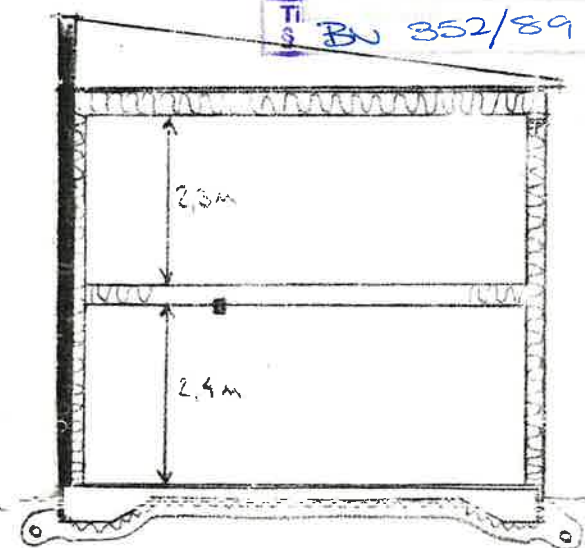

SEKTION

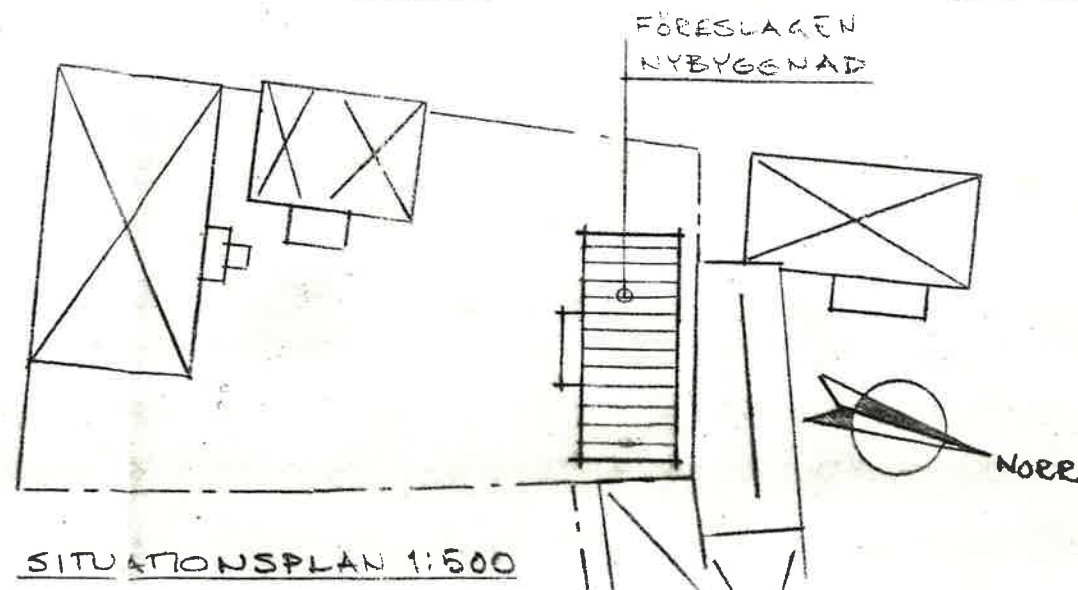

SITUATIONSPLAN 1:500

REV. TAK, PANEL 890626 CH

SÖDERKÖPINGS KOMMUN
KV KÖPMANNEN 4

FÖRSLAG TILL GÅRDSHUS

PLANER, FASADER

SEKTION

SKALA 1:100, 1:500

RITAD 881229/890511

Claus Kelding
NORRKÖPING