



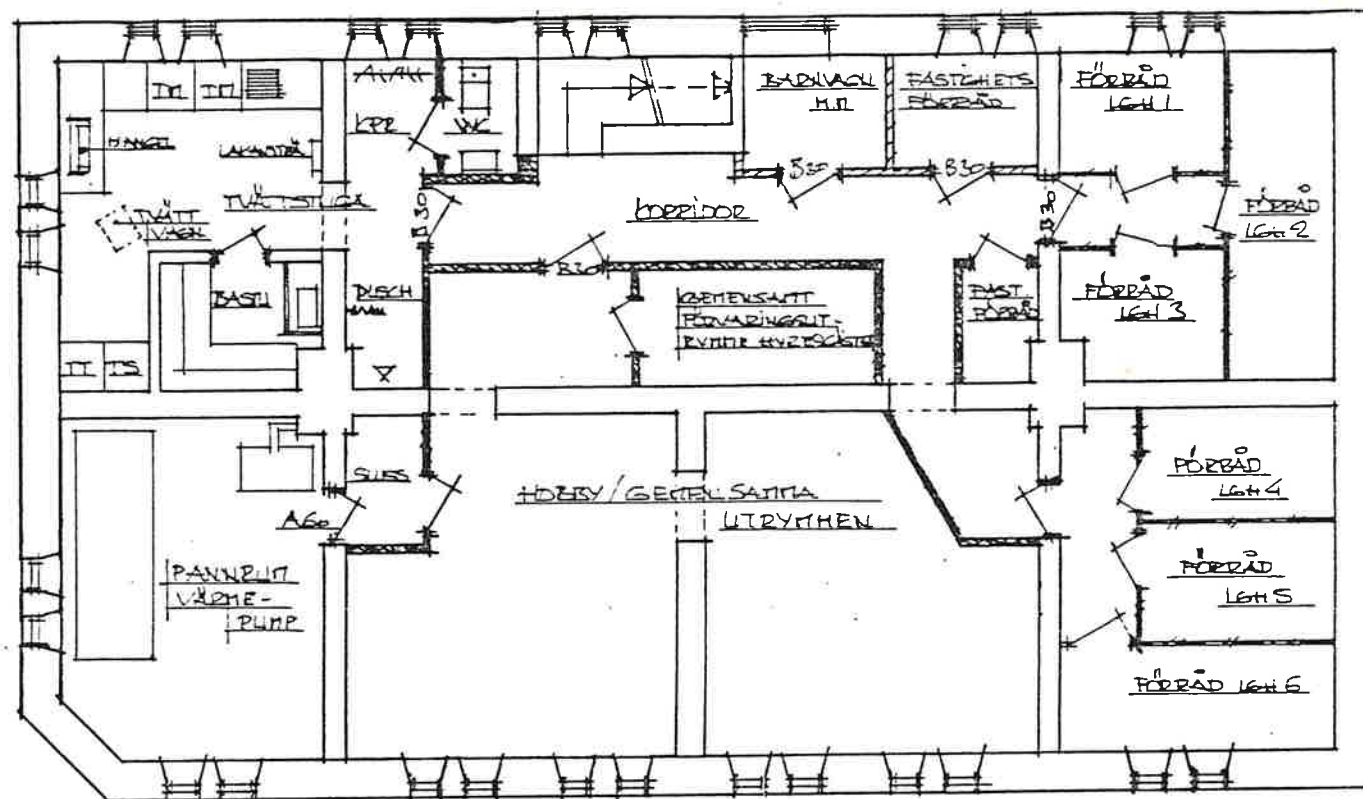

KÄLLARPLAN

SEK. BSA 154.4 KUB
Y-VÄGG SEK 52.4 LPM

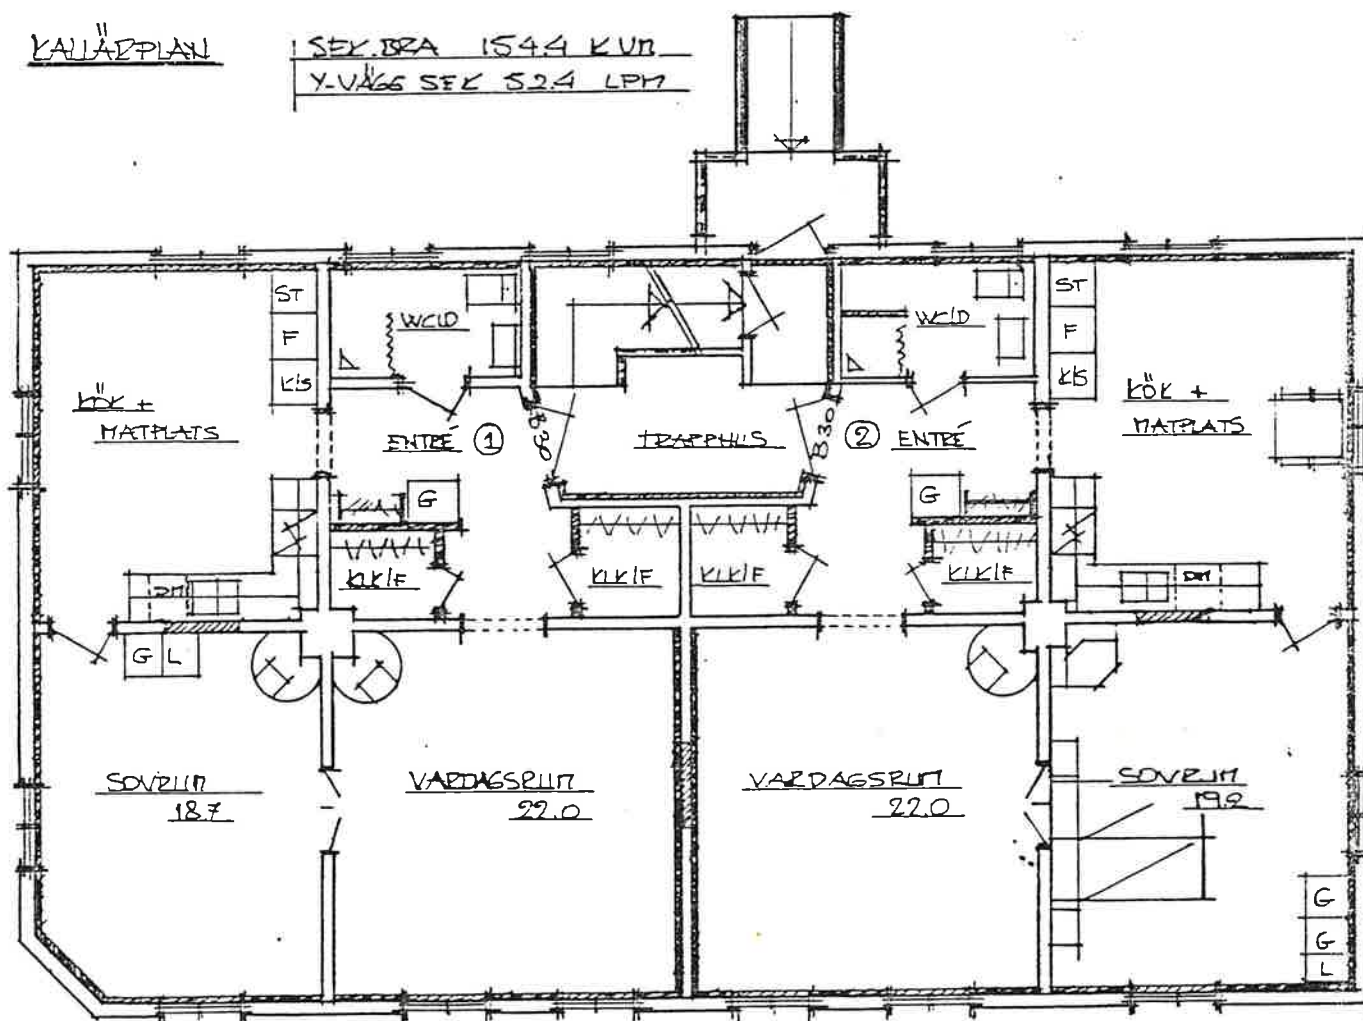

BOTTENPLAN


PRIMÄR BSA 63.0 KUB
Y-VÄGG PRIMÄR 54.0 LPM

LGH 1 2. R.O.K. 74.9 KUB
LGH 2 2. R.O.K. 77.8 KUB
SINNA 152.7 KUB

BOSTADSHUS
ETAPP B

VÄRMEPUMP

BOSTADSHUS
ETAPP A

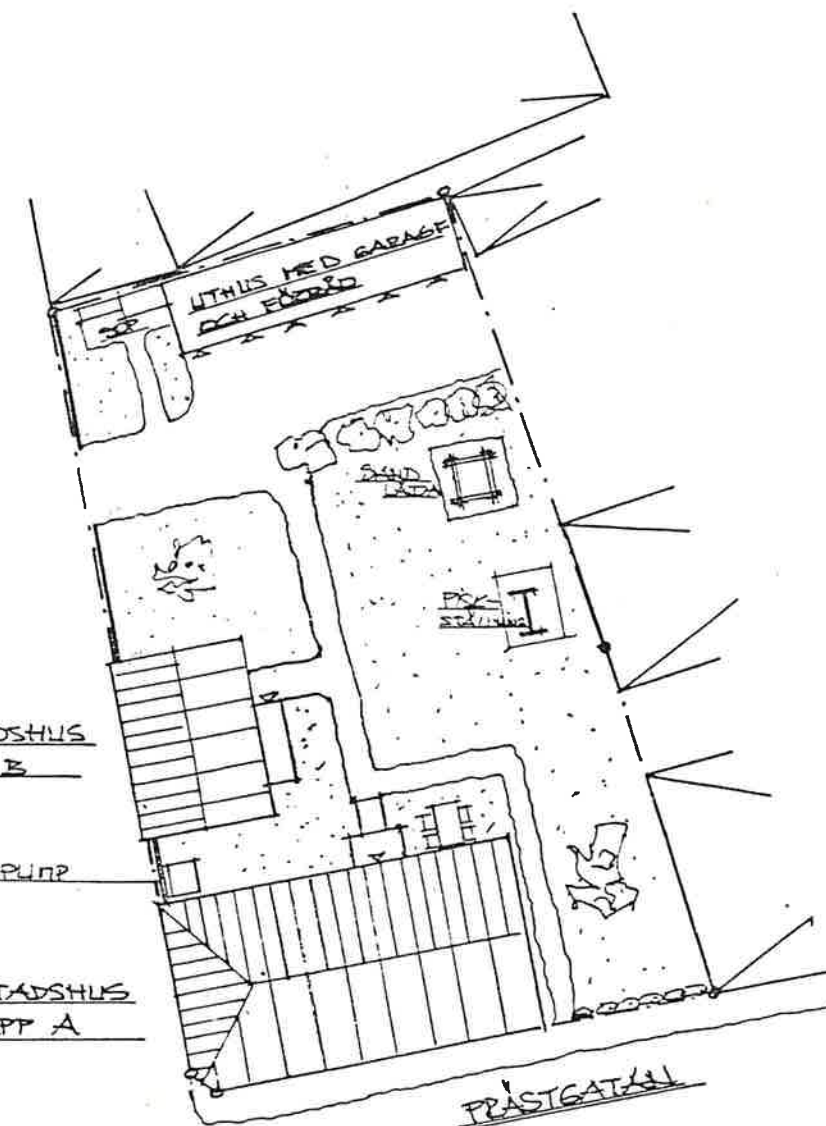

SITUATIONSPLAN 1:400

1	86 2225	INNERBERG	SN
REV	DALIN	REV. ÅKER	SEN

Östergötlands HUS & FASTIGHETER Storgatan 1 614 00 SÖDERKÖPING Tel. 0121 - 131 32 115 14		OMBESÖKNATION Å FASTIGHET KV. KÖPMANNEN 4 SÖDERKÖPINGS KOMMUN	
RIT: JW SÖDERKÖPING 86.02.17 JWIERING		SKALA 1:100 KÄLLAR-+BOTTENPLAN EFTER OMBESÖKNAD	A-3