

T
Tillhör länsstyrelsens i Öster-
götlands län beslut
1984-04-16. i ärendet
11.032-49-54, betygas
i fjänsten.
K. Friesen-Strömman
*) Strandskydd, se
länsstyrelsens
beslut

KV. FORSEMAN M.F.L. SÖDERKÖPINGS KOMMUN ÖSTERGÖTLANDS LÄN

FÖRSLAG TILL ÄNDRING OCH UTVIDGNIN STADSPLAN

UPPRÄTTAD 1983-06-09 REV. 1983-09-19

J. Erik Pernes
JAN ERIK PERNES
STADSARKITEKT
Loulou Holmgren
LOULOU HOLMGREN
KARTASSISTENT

FÖRSLAGET UPPRÄTTAD PÅ KOPIA AV PRIMÄRKARTA UTFÖRD
ÅR 1971-72 KOMPLETTERAD AV MÄTNINGSÄVD. I SÖDERKÖPING

BETECKNINGAR GRUNDKARTA

- OMRÅDESGRÄNS
- FASTIGHETSGRÄNS
- BYGGNAD KARTERAD EFTER HUSLIV RESP. TAKONT
- VÄG
- STAKET
- SLÄNT
- HÄCK
- TRÄD
- NIVÅKURVOR
- RUTNÄTSPUNKT
- REGISTERNUMMER FÖR FASTIGHET

STADSPLANEKARTA

- #### A. GRÄNSBETECKNINGAR
- STADSPLANEGRÄNS BELÄGEN 3M UTANFÖR FASTS OMRÅDET
 - GÄLLANDE OMRÅDESGRÄNS AVSEDD ATT BEHÅLLA
 - OMRÅDESGRÄNS
 - OMRÅDESGRÄNS
 - GÄLLANDE BESTÄMMELSEGRÄNS AVSEDD ATT BEHÅLLA
 - BESTÄMMELSEGRÄNS
 - OMRÅDESGRÄNS FRÅN VILKEN MINDRE AVVIKEL VISSA FALL FÅR GÖRAS


- #### B. OMRÅDESBETECKNINGAR
- ALLMÄN PLATS
 - GATA ELLER TORG
 - PARK ELLER PLANTERING
 - BYGGNADSKVARTER
 - ALLMÄNT OMRÅDE
 - BOSTÄDER
 - BOSTÄDER OCH HANDEL, KULTURRESERVAT
 - HANDEL, KULTURRESERVAT

- #### SPECIALOMRÅDEN
- TP PARKERING
 - TV VATTENLED (KANALOMRÅDE)
 - C. ÖVRIGA BETECKNINGAR AVSEDDA ATT FASTSTÄLLAS
 - MARK SOM INTE FÅR BEBYGGAS
 - MARK FÖR UTHUS O. DYL.

- #### F. FRISTÅENDE HUS
- ANTAL VÅNINGAR
 - BYGGNADS HÖJD
 - TAKLUTNING, MAXIMAL VINKEL

- #### Q. SÄRSKILD MILJÖHÄNSYN
- GÄLLANDE GATUHÖJD AVSEDD ATT UTGÅ
 - GÄLLANDE GATUHÖJD

- #### UTFARTSFÖRBUD. TVÄRSTRECK MED PIL MARKE
- UTFARTSFÖRBUD. TVÄRSTRECK MED PIL MARKE

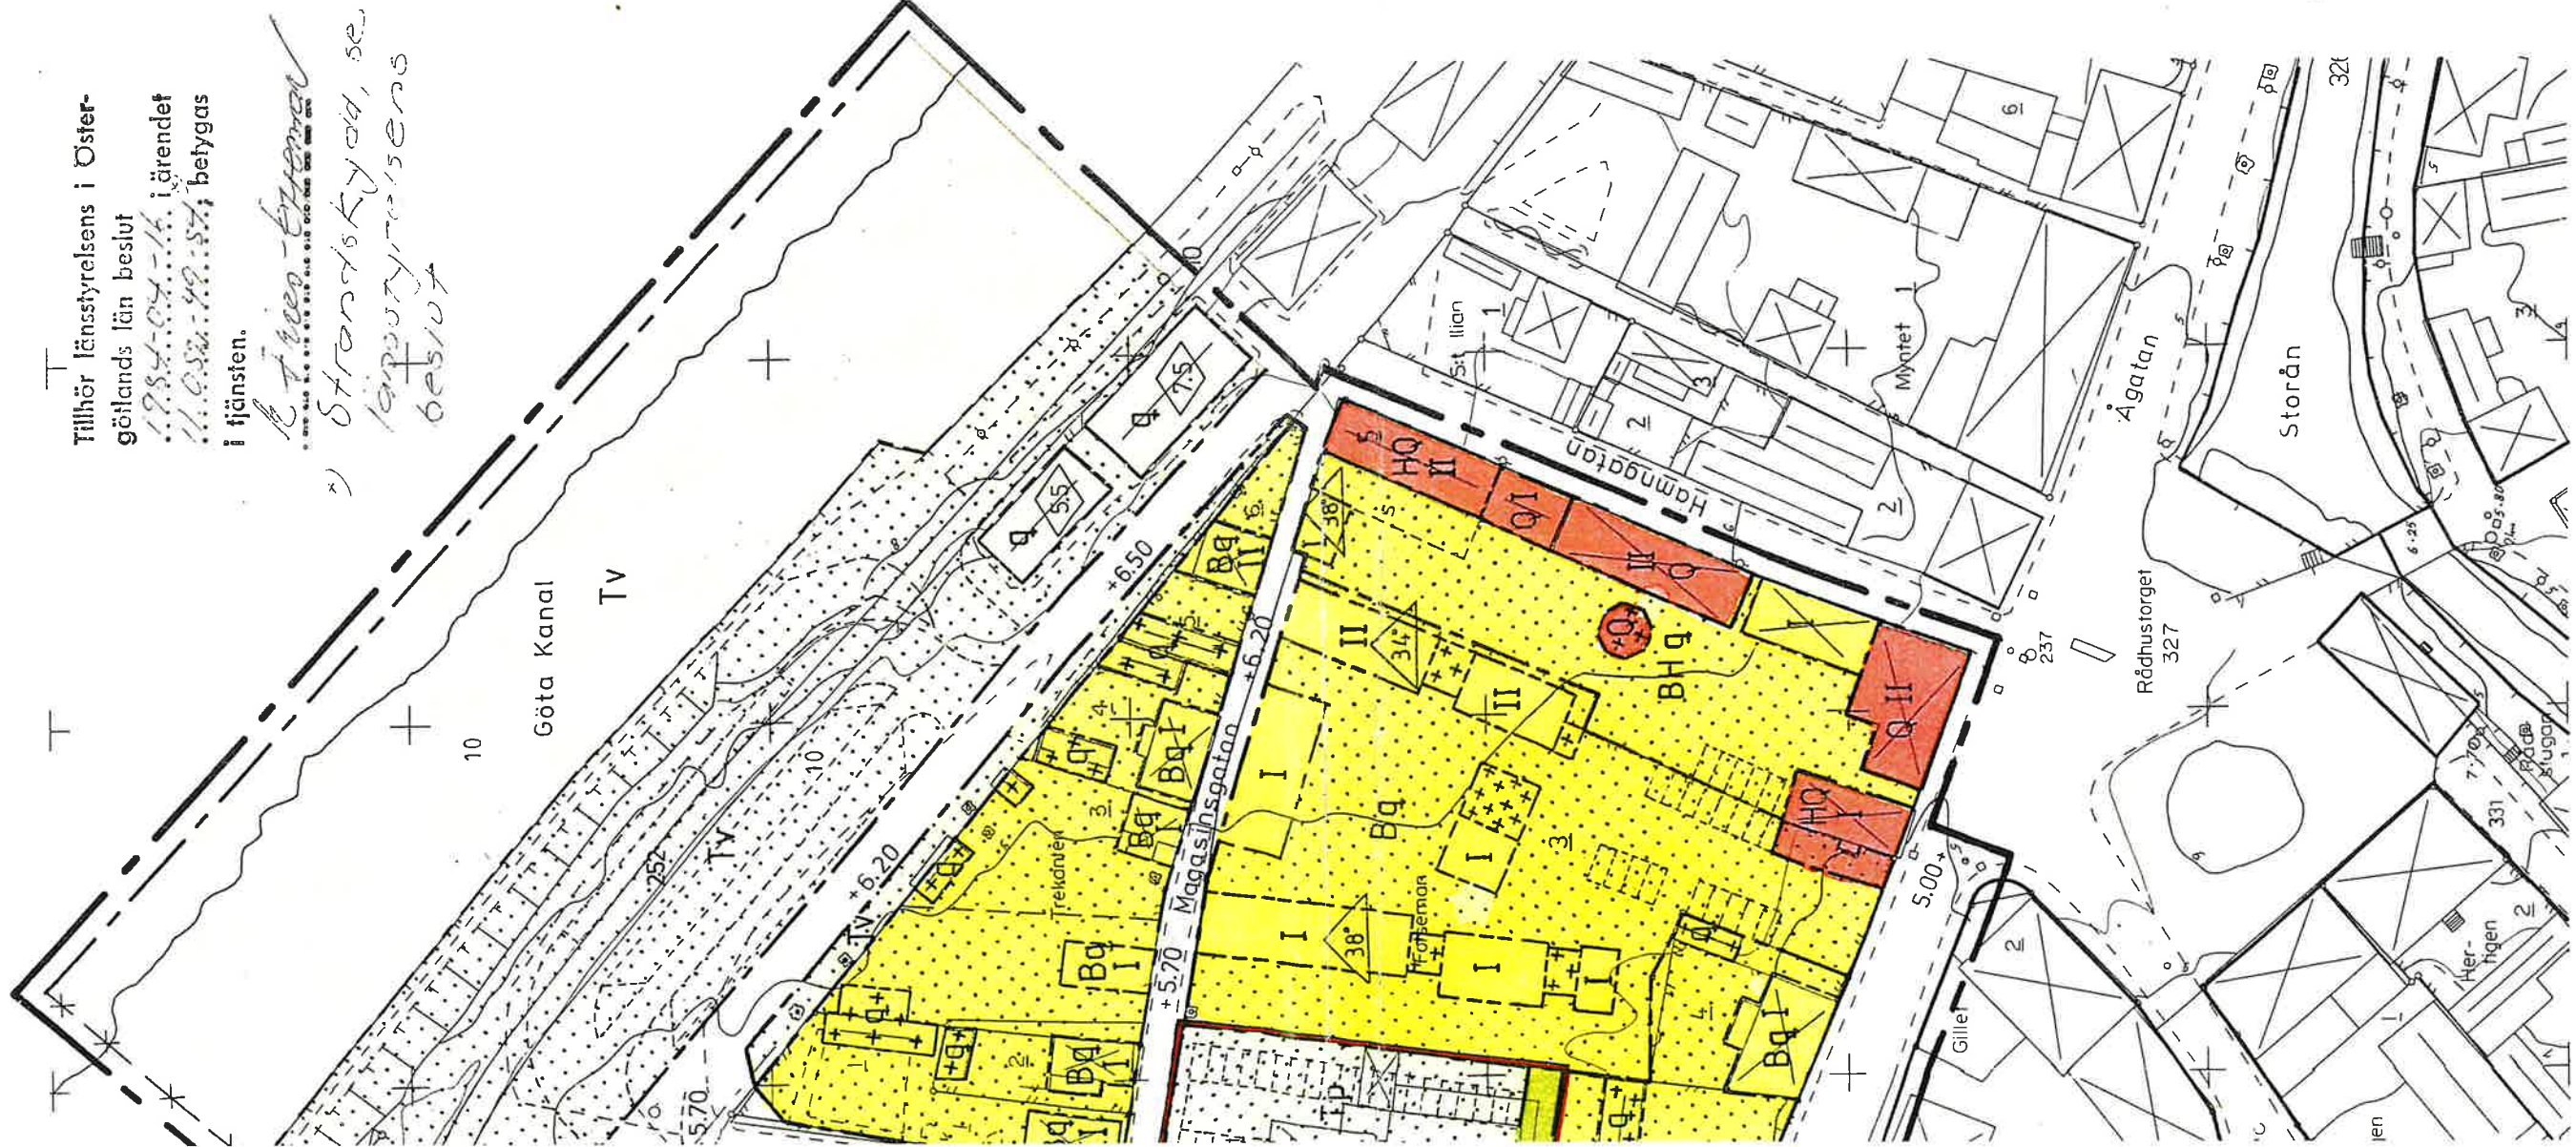

D. ILLUSTRATIONER OCH HÄNVISNINGAR
ILLUSTRATIONS LINJER

KV FORSEMAN MFL
SÖDERKÖPINGS KOMMUN