



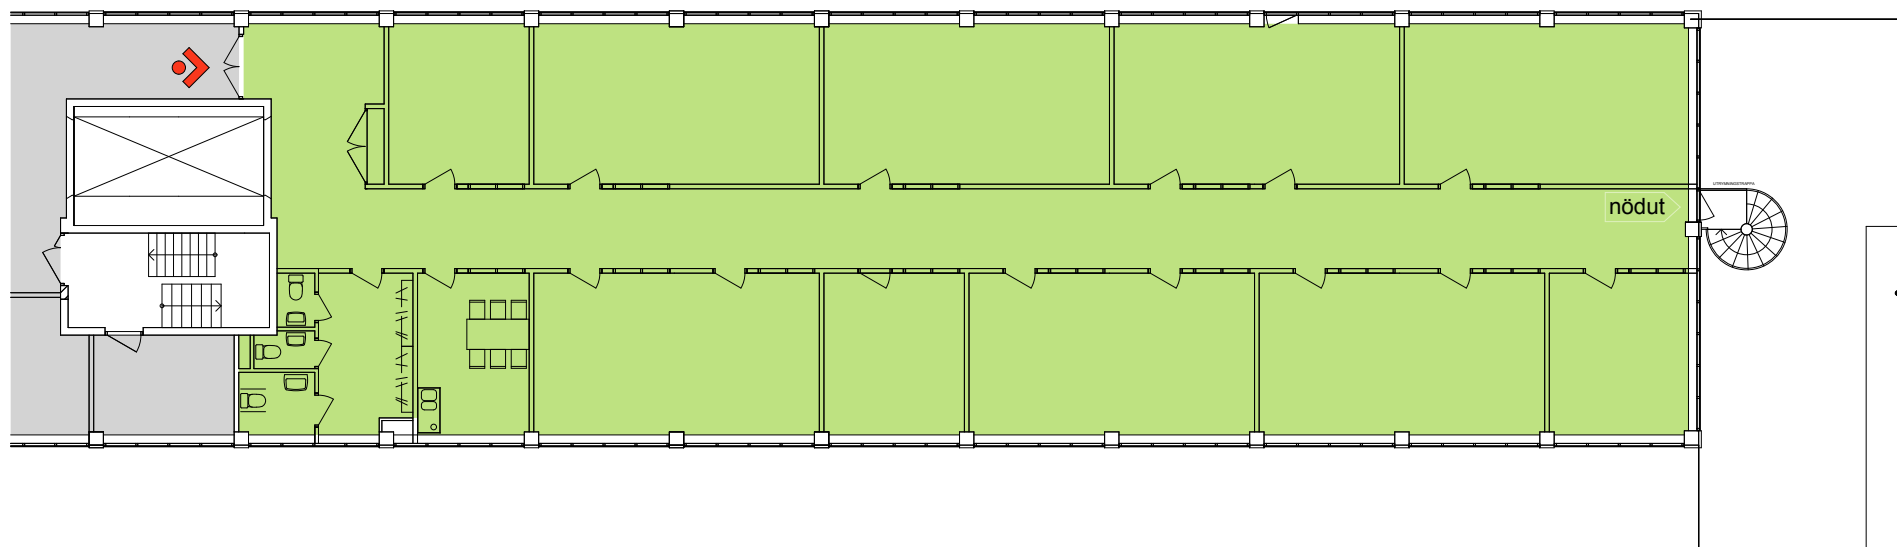

- ENTRÉ LOKAL
- LOKAL
- OMGIVANDE LOKALER

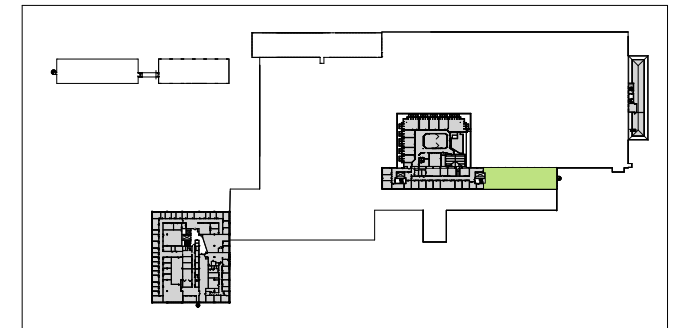

Projektering av bland annat installationer och konstruktioner kan komma att påverka planen samt plushöjder, rumshöjder och ytangivelser.

Eventuell möblering som visas är endast en illustration.

Skissmaterialet redovisar planen så som den ser ut just nu. Skissmaterialet är konfidentiellt.

