


Nygård 2:17
Rysstorpsvägen, Ängsuddsvägen 10
Plan 1

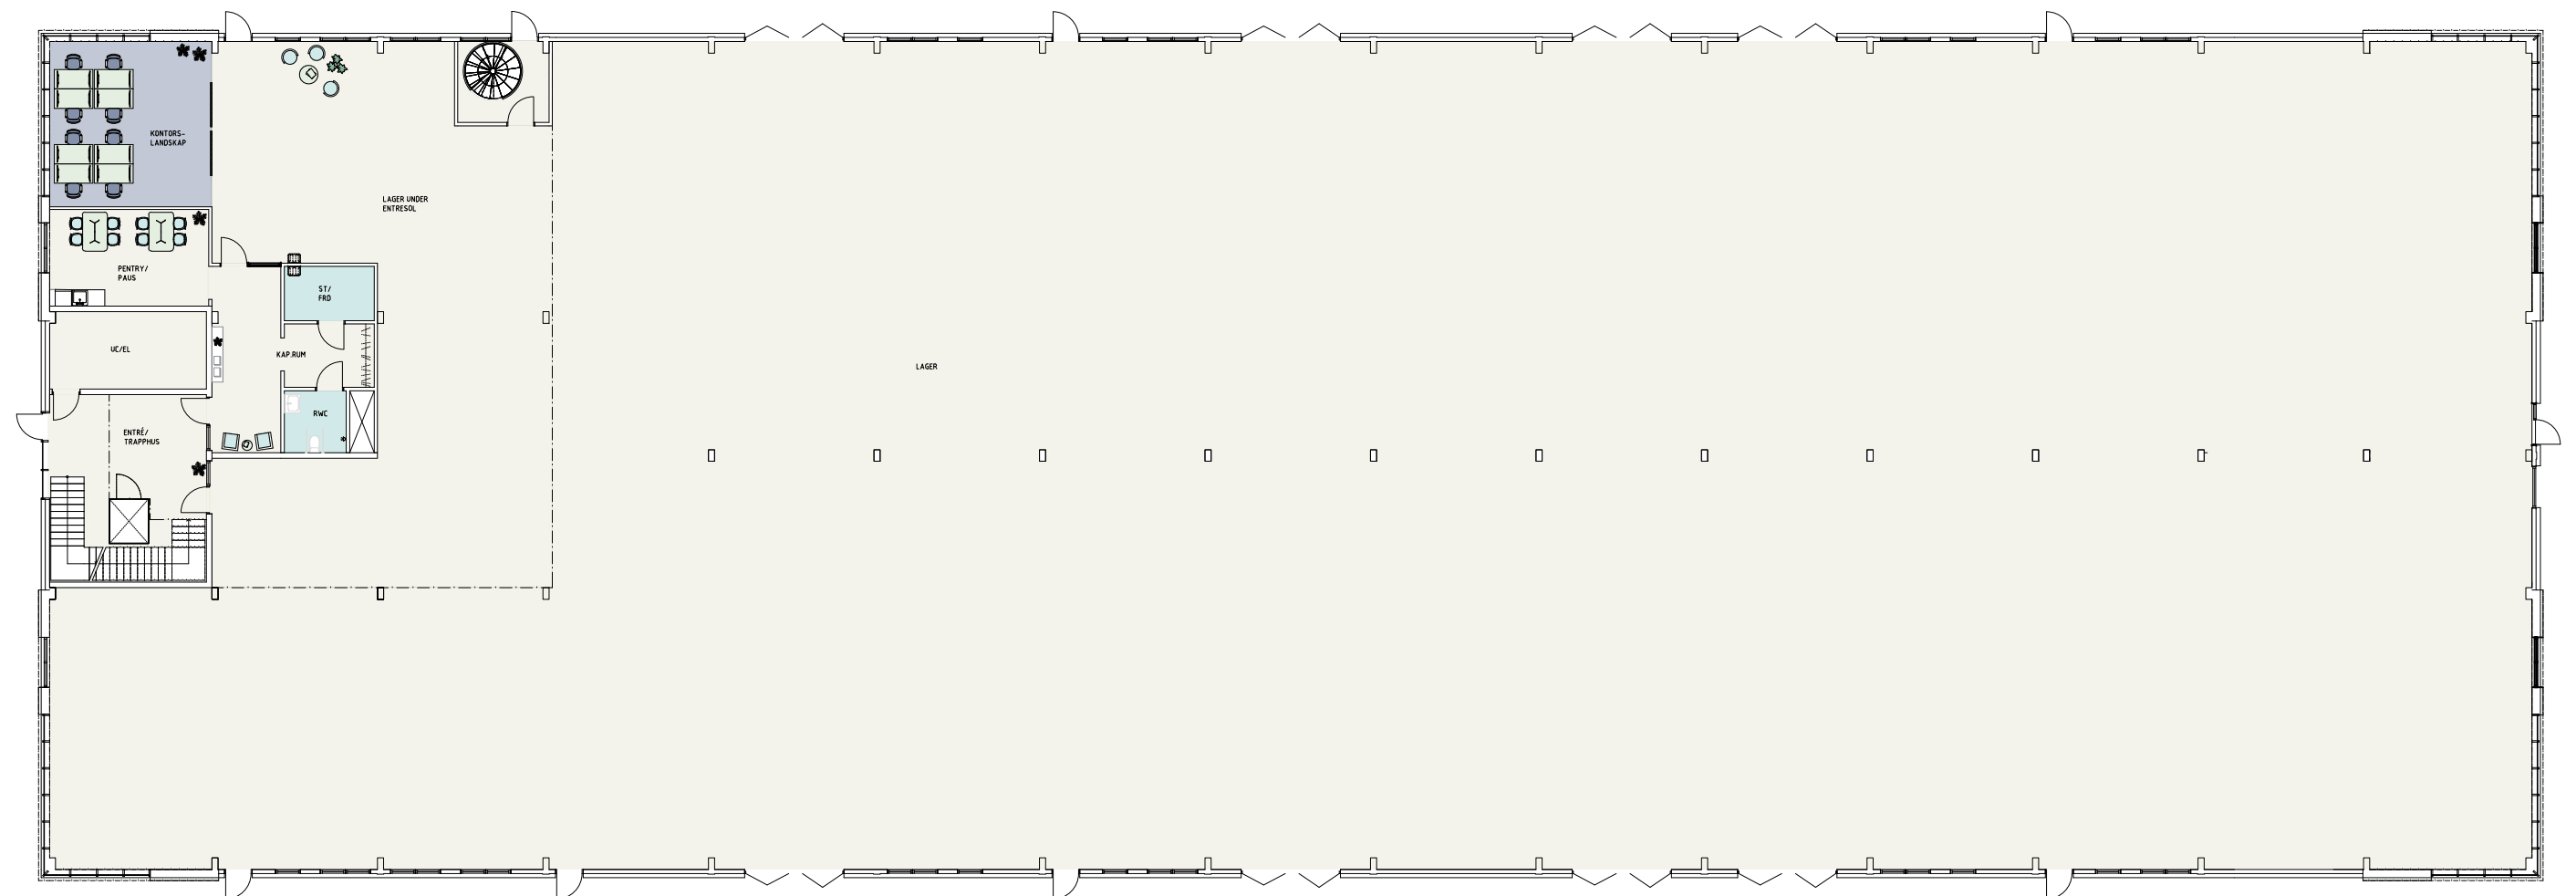

0 1 2 3 4 5 10m

STENDÖRREN