




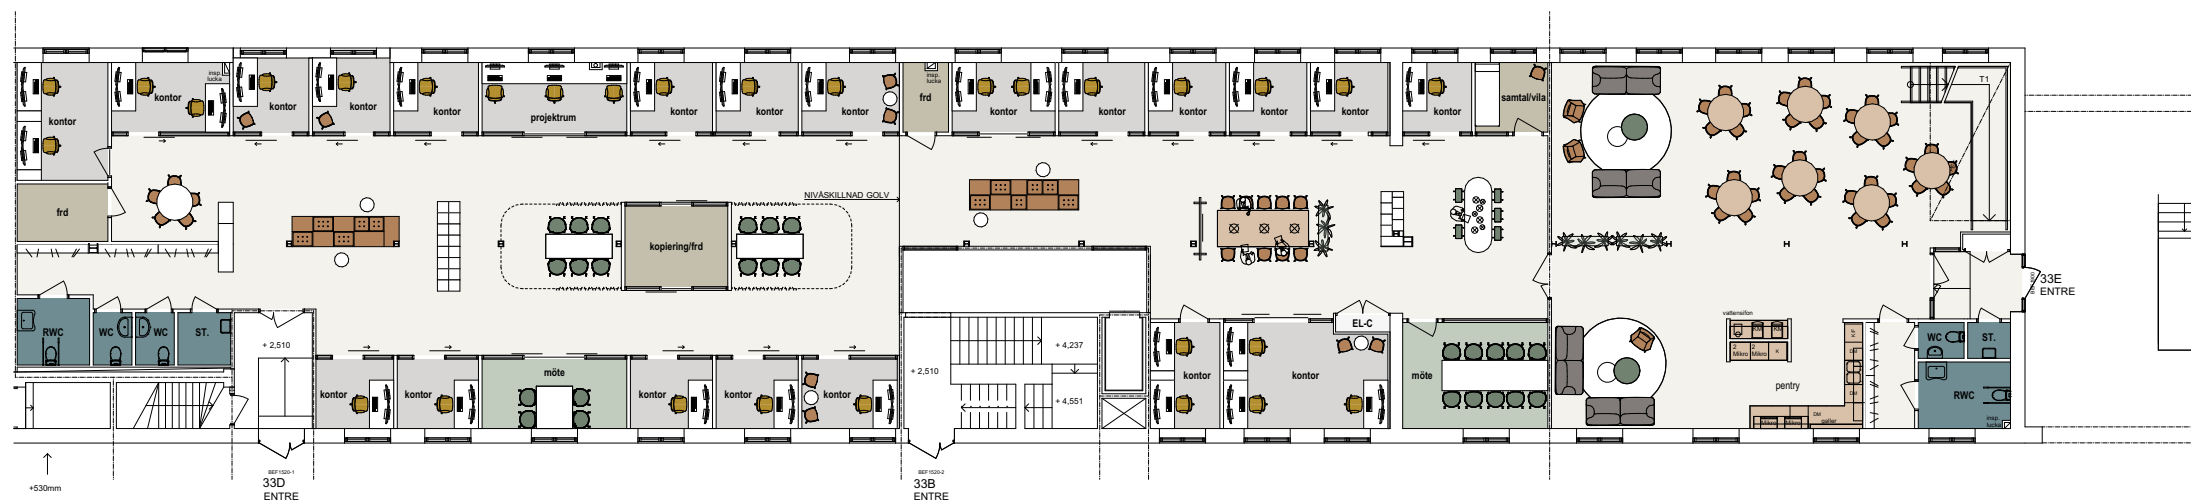

SKALA 1:250

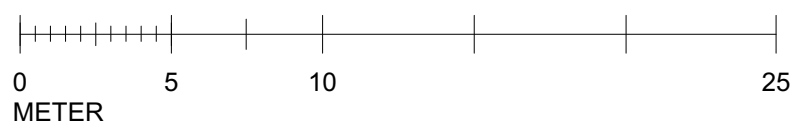

SAMTLIGA YTOR ÄR UNGEFÄRLIGA OCH EJ KONTROLLERADE PÅ PLATS.
UPPRITAT PÅ BEFINTLIGT UNDERLAG FRÅN BESTÄLLAREN.

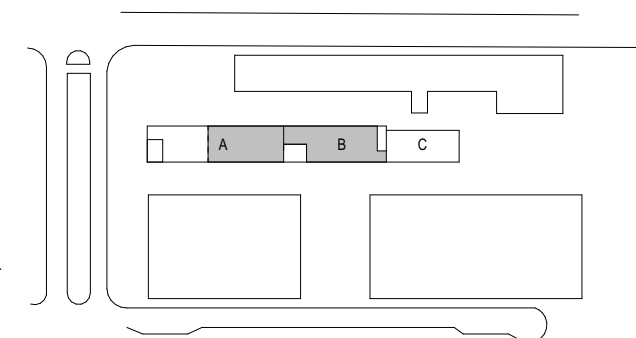

BONNIER FASTIGHETER - Cykelfabriken Apollo, plan 1
Skiss Lokal del av A+B ca 730 m²



KROOK & TJÄDER
SKALA: 1:250 (A3)