

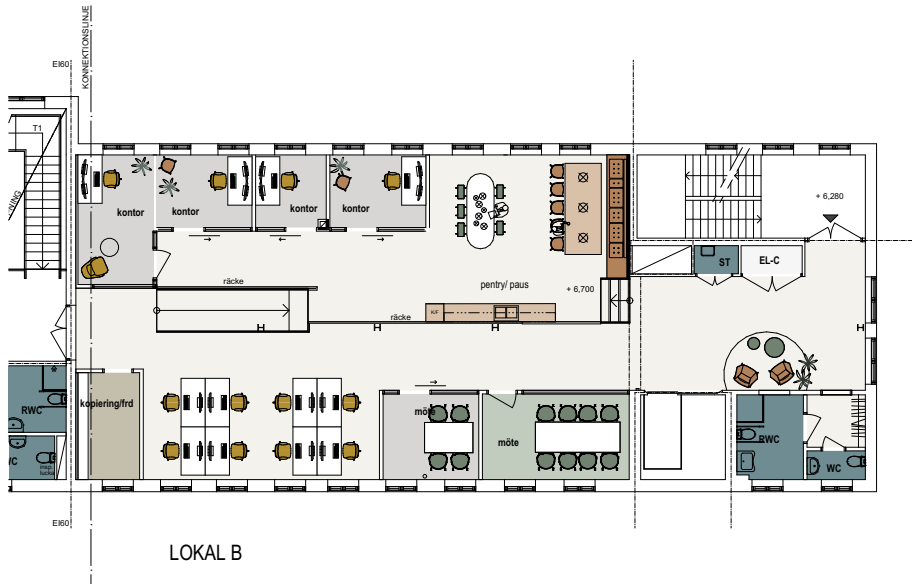


SAMTLIGA YTOR ÄR UNGEFÄRLIGA OCH
EJ KONTROLLERADE PÅ PLATS.
UPPRITAT PÅ BEFINTLIGT UNDERLAG FRÅN BESTÄLLAREN.

BONNIER FASTIGHETER - Cykelfabriken, plan 2
Skiss Lokal B ca **244** kvm

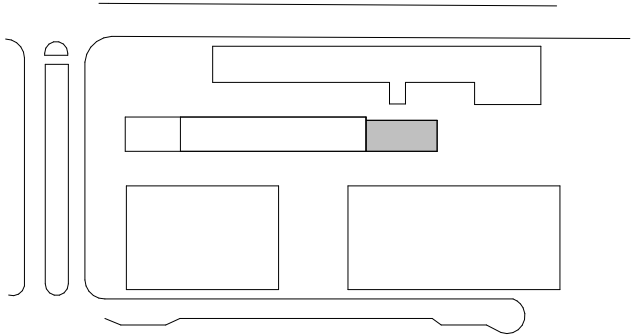

SKALA 1:250

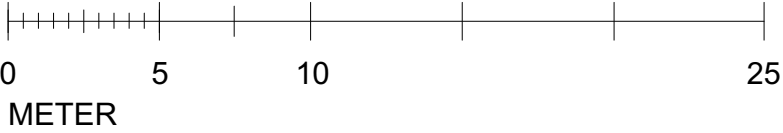

KROOK & TJÄDER

SKALA: 1:100 (A3)