




Ytorna är ungefärliga och ej kontrollerade på plats.
Inplaceringsskissen är uppritad utifrån bef. underlag, ej kontrollerat på plats.

SKALA 1:200

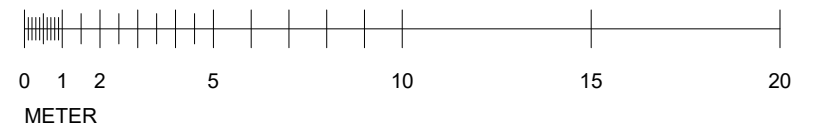

BONNIER FASTIGHETER - MUNIN

INPLACERINGSSKISS - PLAN 3, 1 TRP.



KROOK & TJÄDER

SKALA 1:200 (A3)