



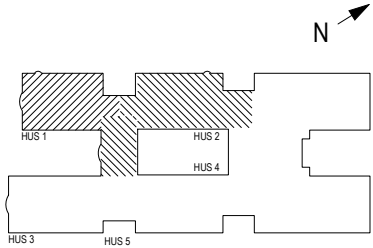

Skissen är uppritad från befintligt underlag,
mått och ytor är ungefärliga och ej kontrollerat på plats.

Bonnier Fastigheter - Kv Munin - Skiss Plan 3, 1 trp.

SKALA 1:200

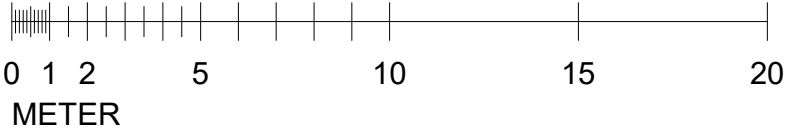

KROOK & TJÄDER

2023-06-29

SKALA: 1:200 (A3)