


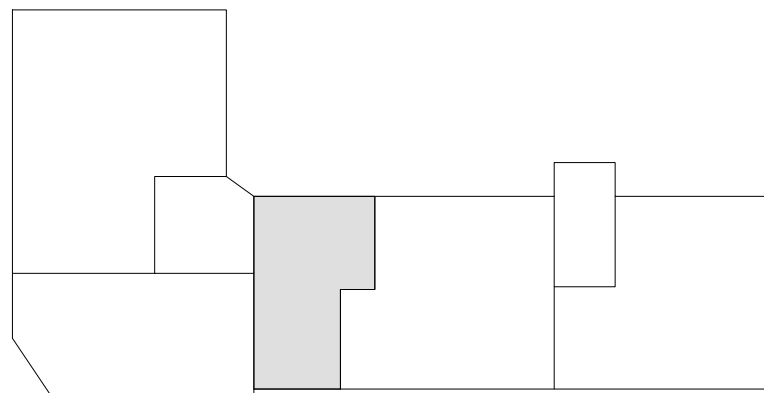

YTOR:
Ca 59 m²
Ytorna är ungefärliga och ej kontrollerade på plats.
Inplaceringsskissen är uppritad utifrån bef. underlag, ej kontrollerat på plats.

SKALA 1:100



BONNIER FASTIGHETER - KUNGSGATAN

Plan 1, entréplan - 59 kvm
SKISS
SKALA: 1:100 (A3)

