


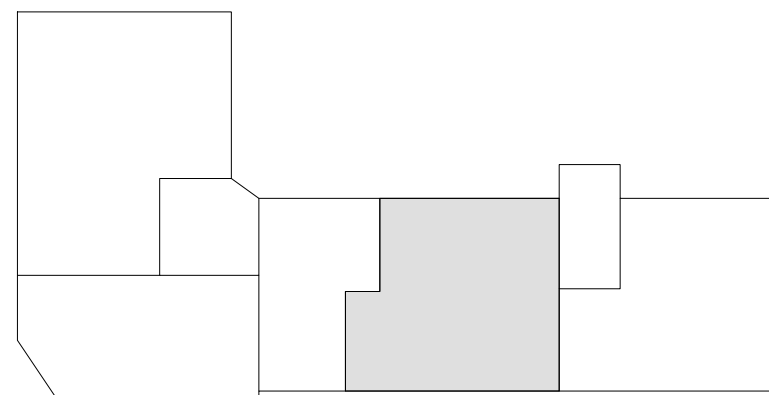

YTOR:
Ca 136 m²
Ytorna är ungefärliga och ej kontrollerade på plats.
Inplaceringsskissen är uppritad utifrån bef. underlag, ej kontrollerat på plats.

SKALA 1:100

