


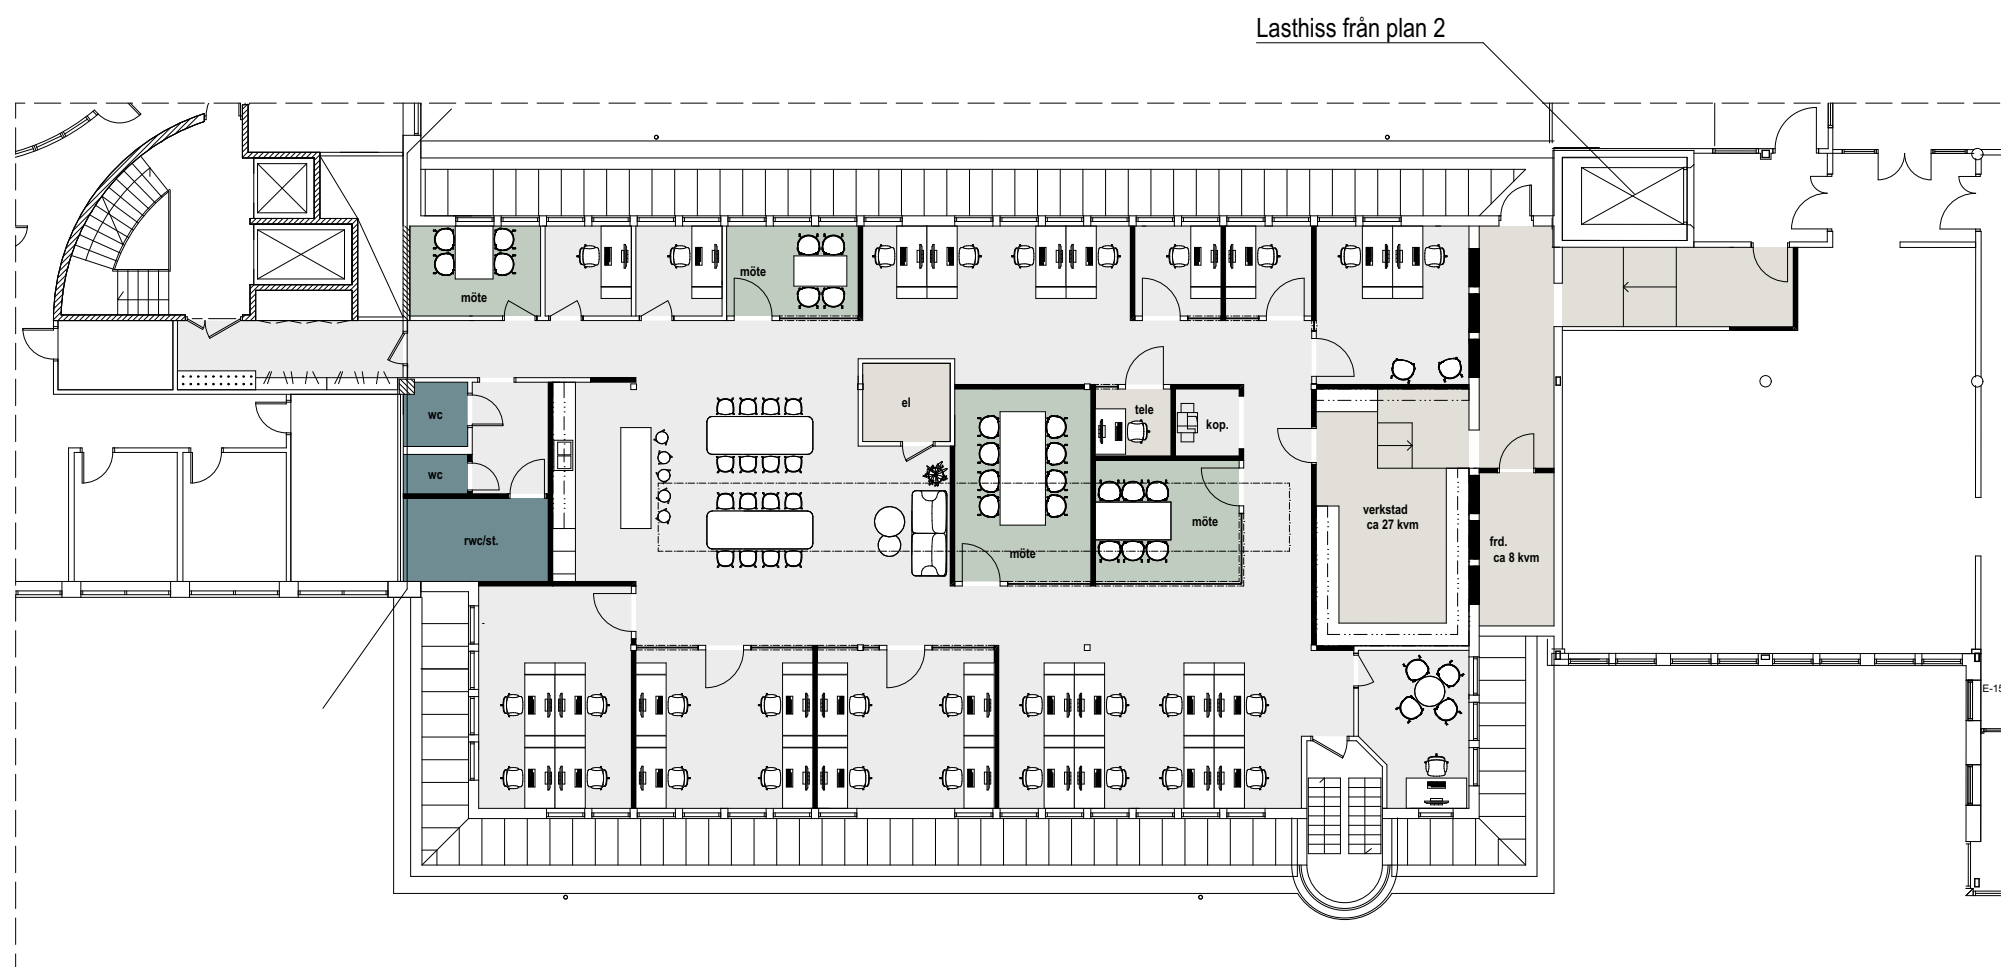

YTOR:
 Ca 455 m²
 Ytorna är ungefärliga och ej kontrollerade på plats.
 Inplaceringsskissen är uppritad utifrån bef. underlag, ej kontrollerat på plats.

